

棟金具・亜鉛メッキ t=1.6mm

ハゼケミカル面戸

エブロン面戸

300

100

以上

30

棟包み

水止面戸(周囲シーリング)

ハゼケミカル面戸



断熱スライド金具

HEXビス5×25

上弦材・角馳Ⅱ型 H160-230

下弦材・角馳Ⅱ型 H160-230

断熱材・グラスウール50mm×2層

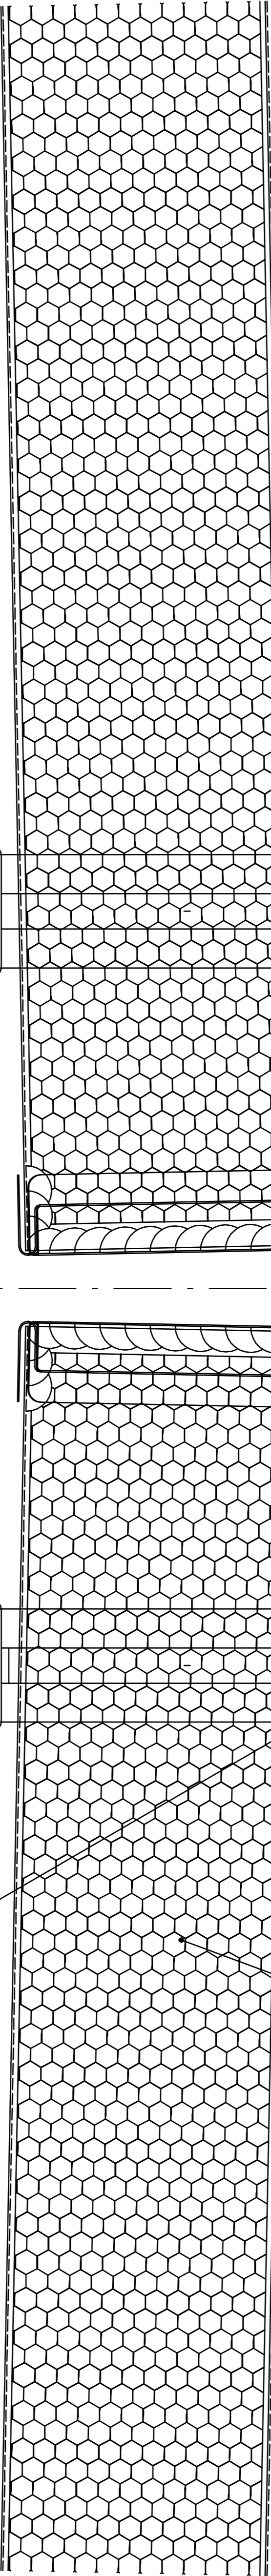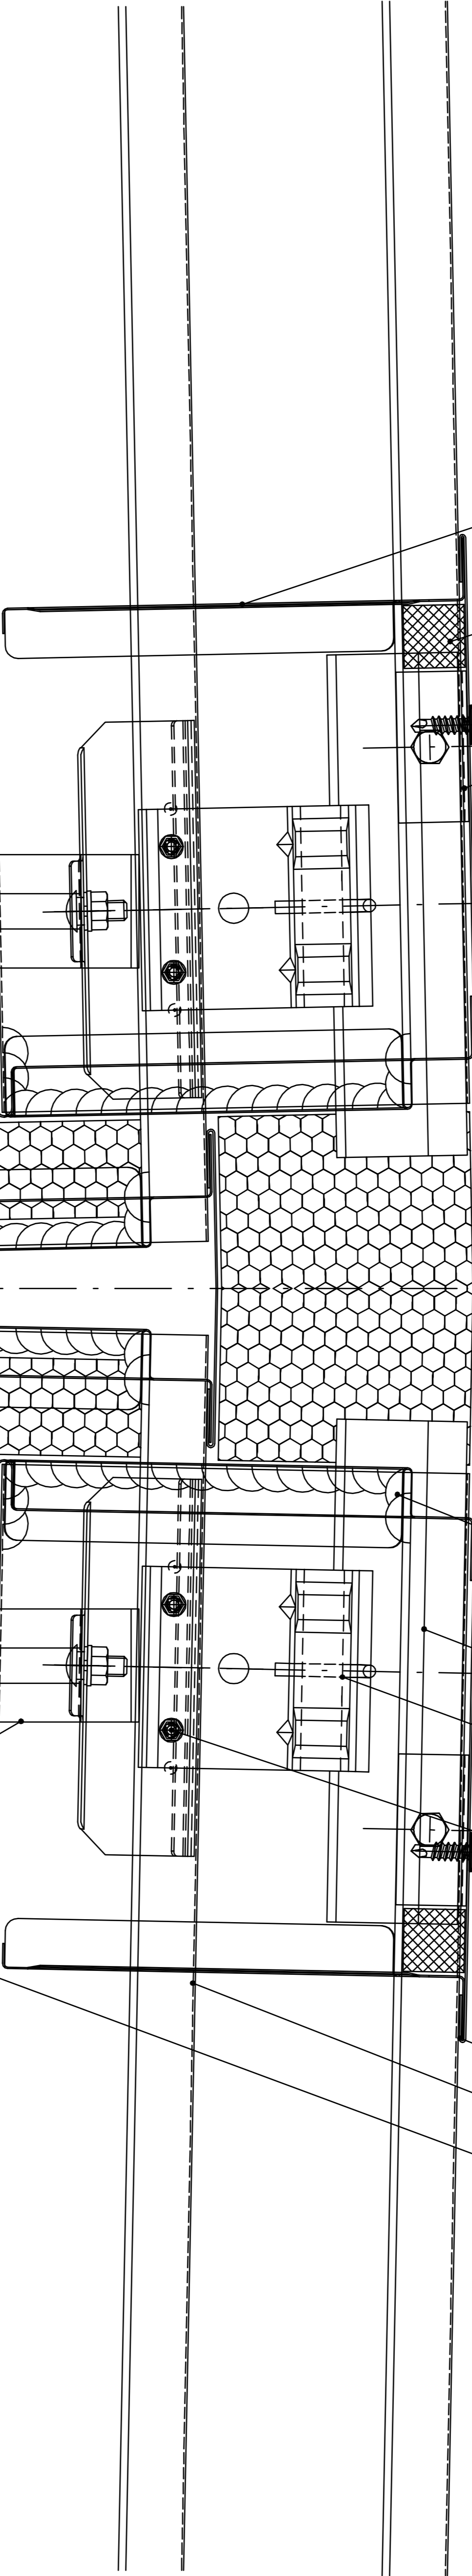

溶接

タイトフリューム

163

23