


ニスクルーフ やまなみ2型 （間接固定サドル工法） 谷部

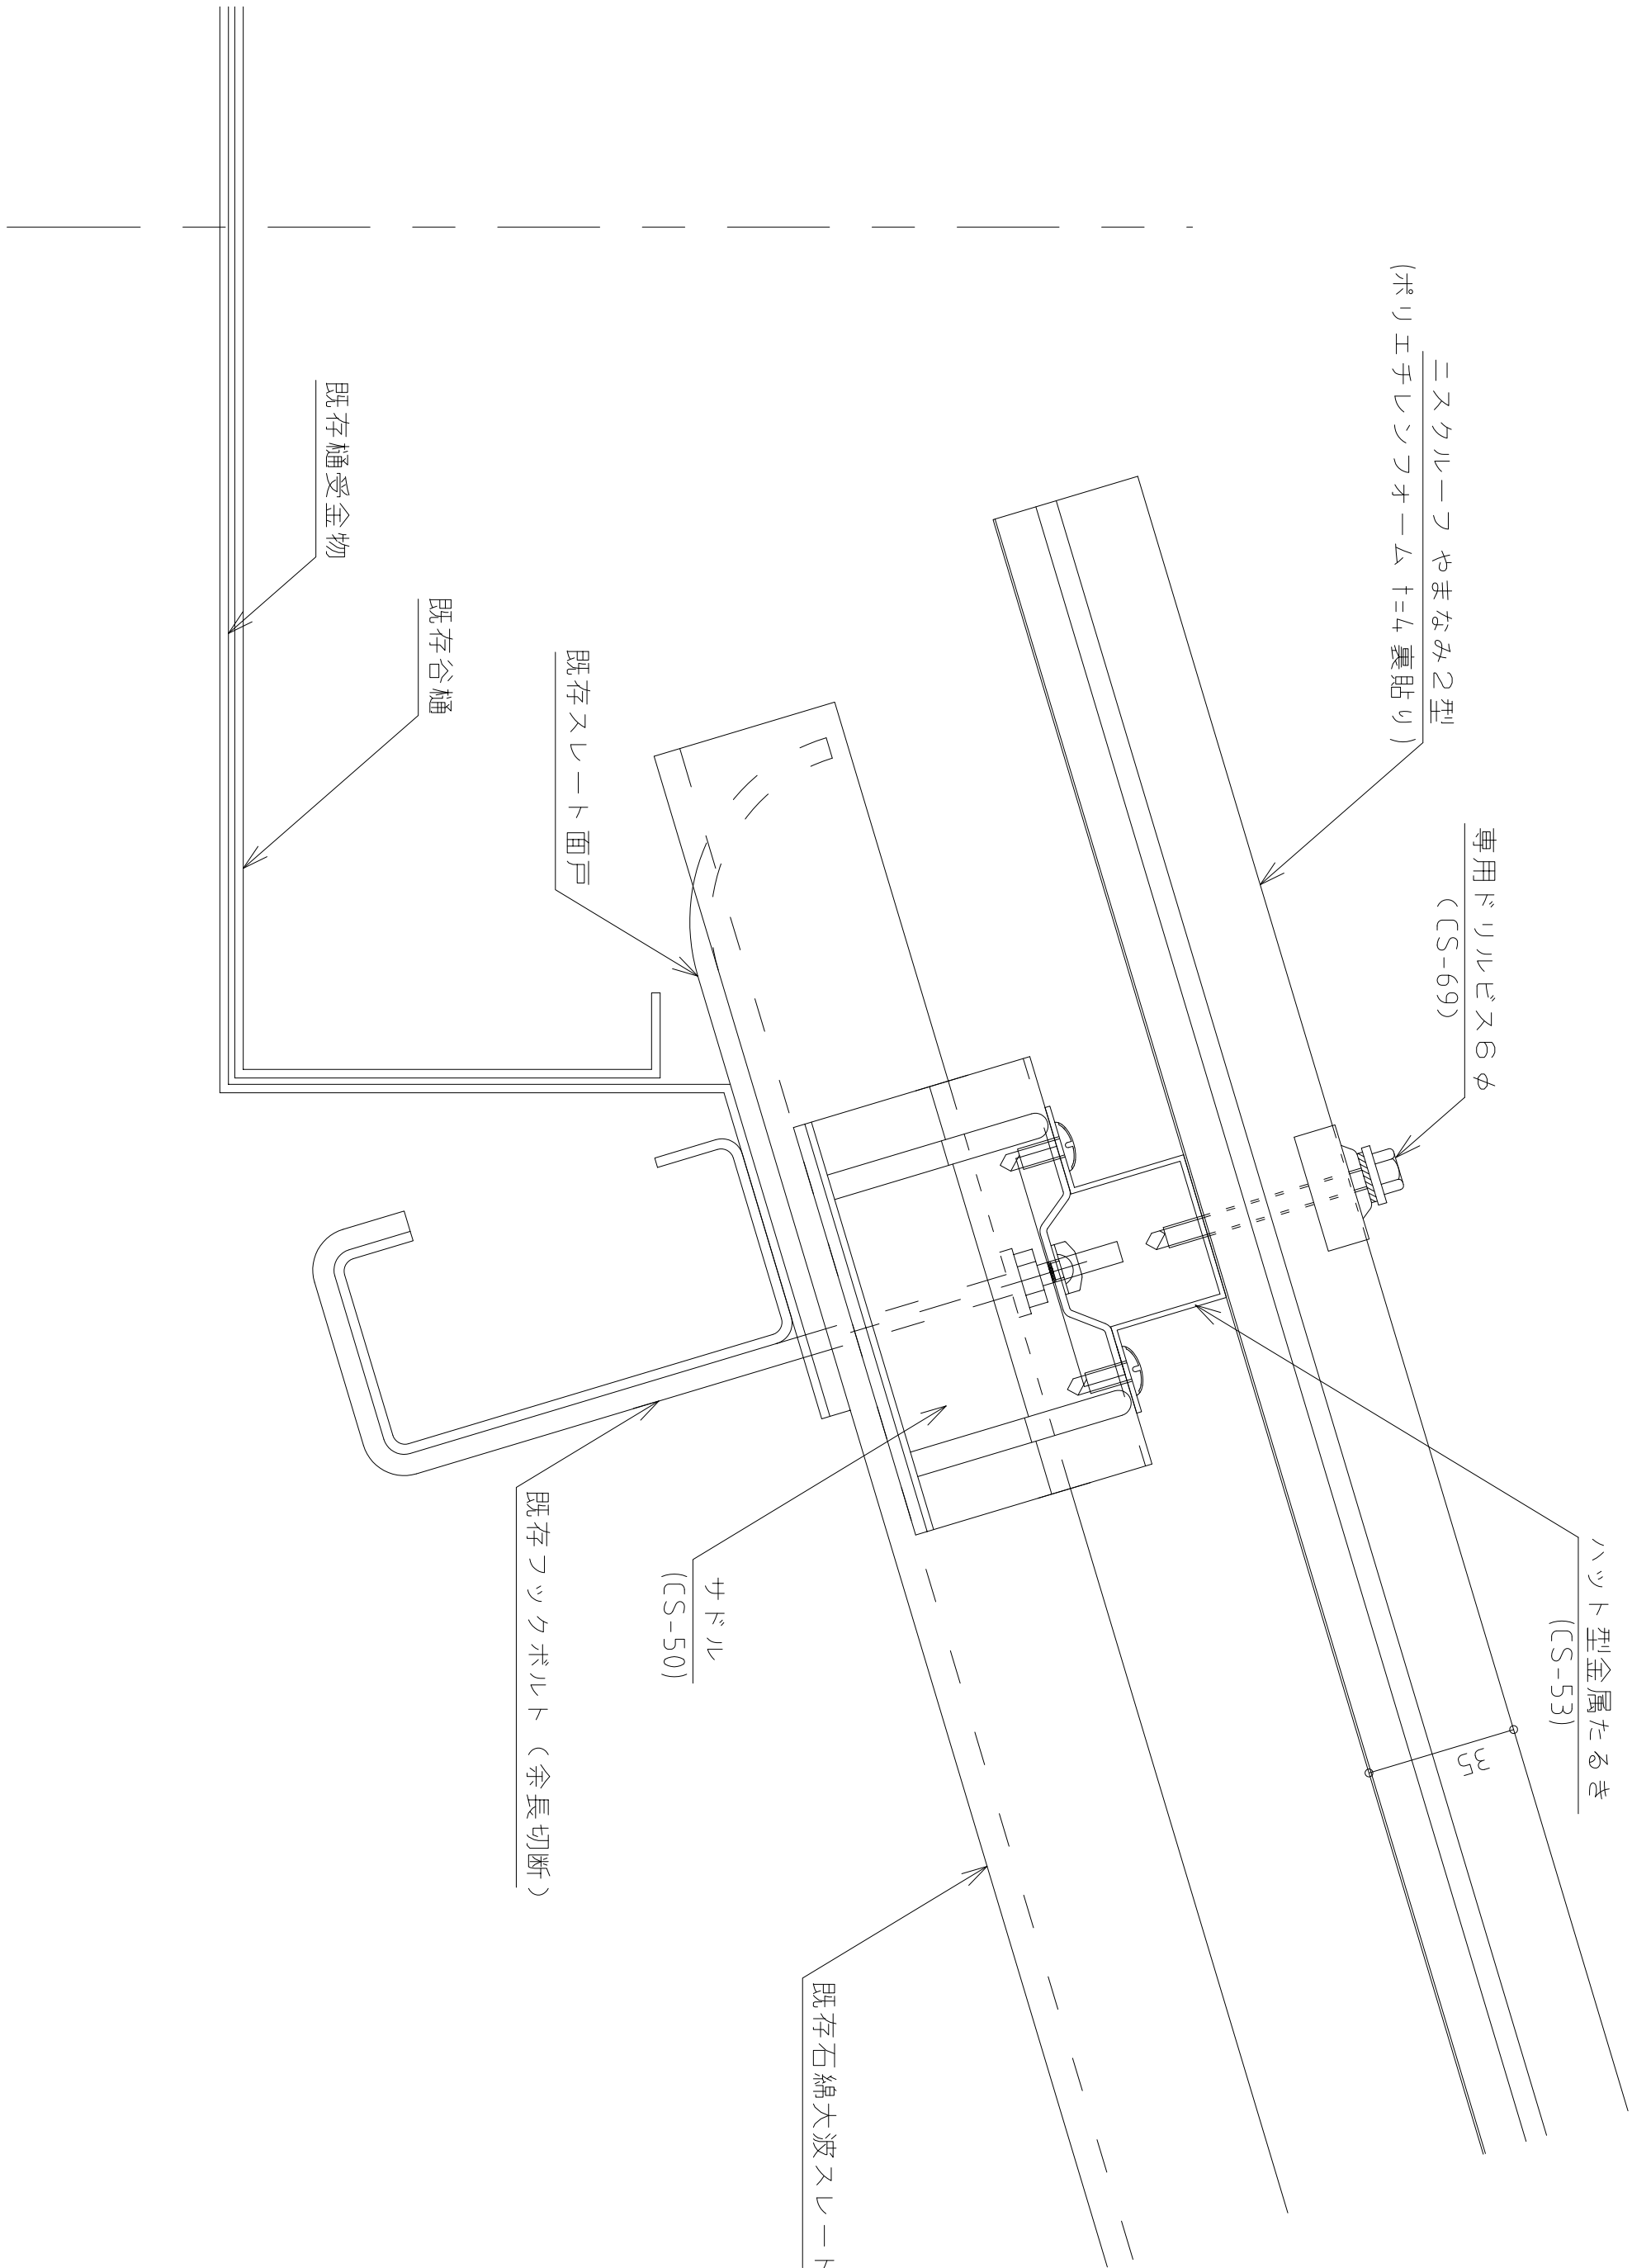

改訂				課長		上長		担当		製図	
訂										油布	
										図面名	
										ニスクルーフ やまなみ2型	
										軒先谷樋取合詳細図	
										作成年月日	
										縮尺	
										1 : 3 (A3)	
										図面番号	
										NSRYM2-004	