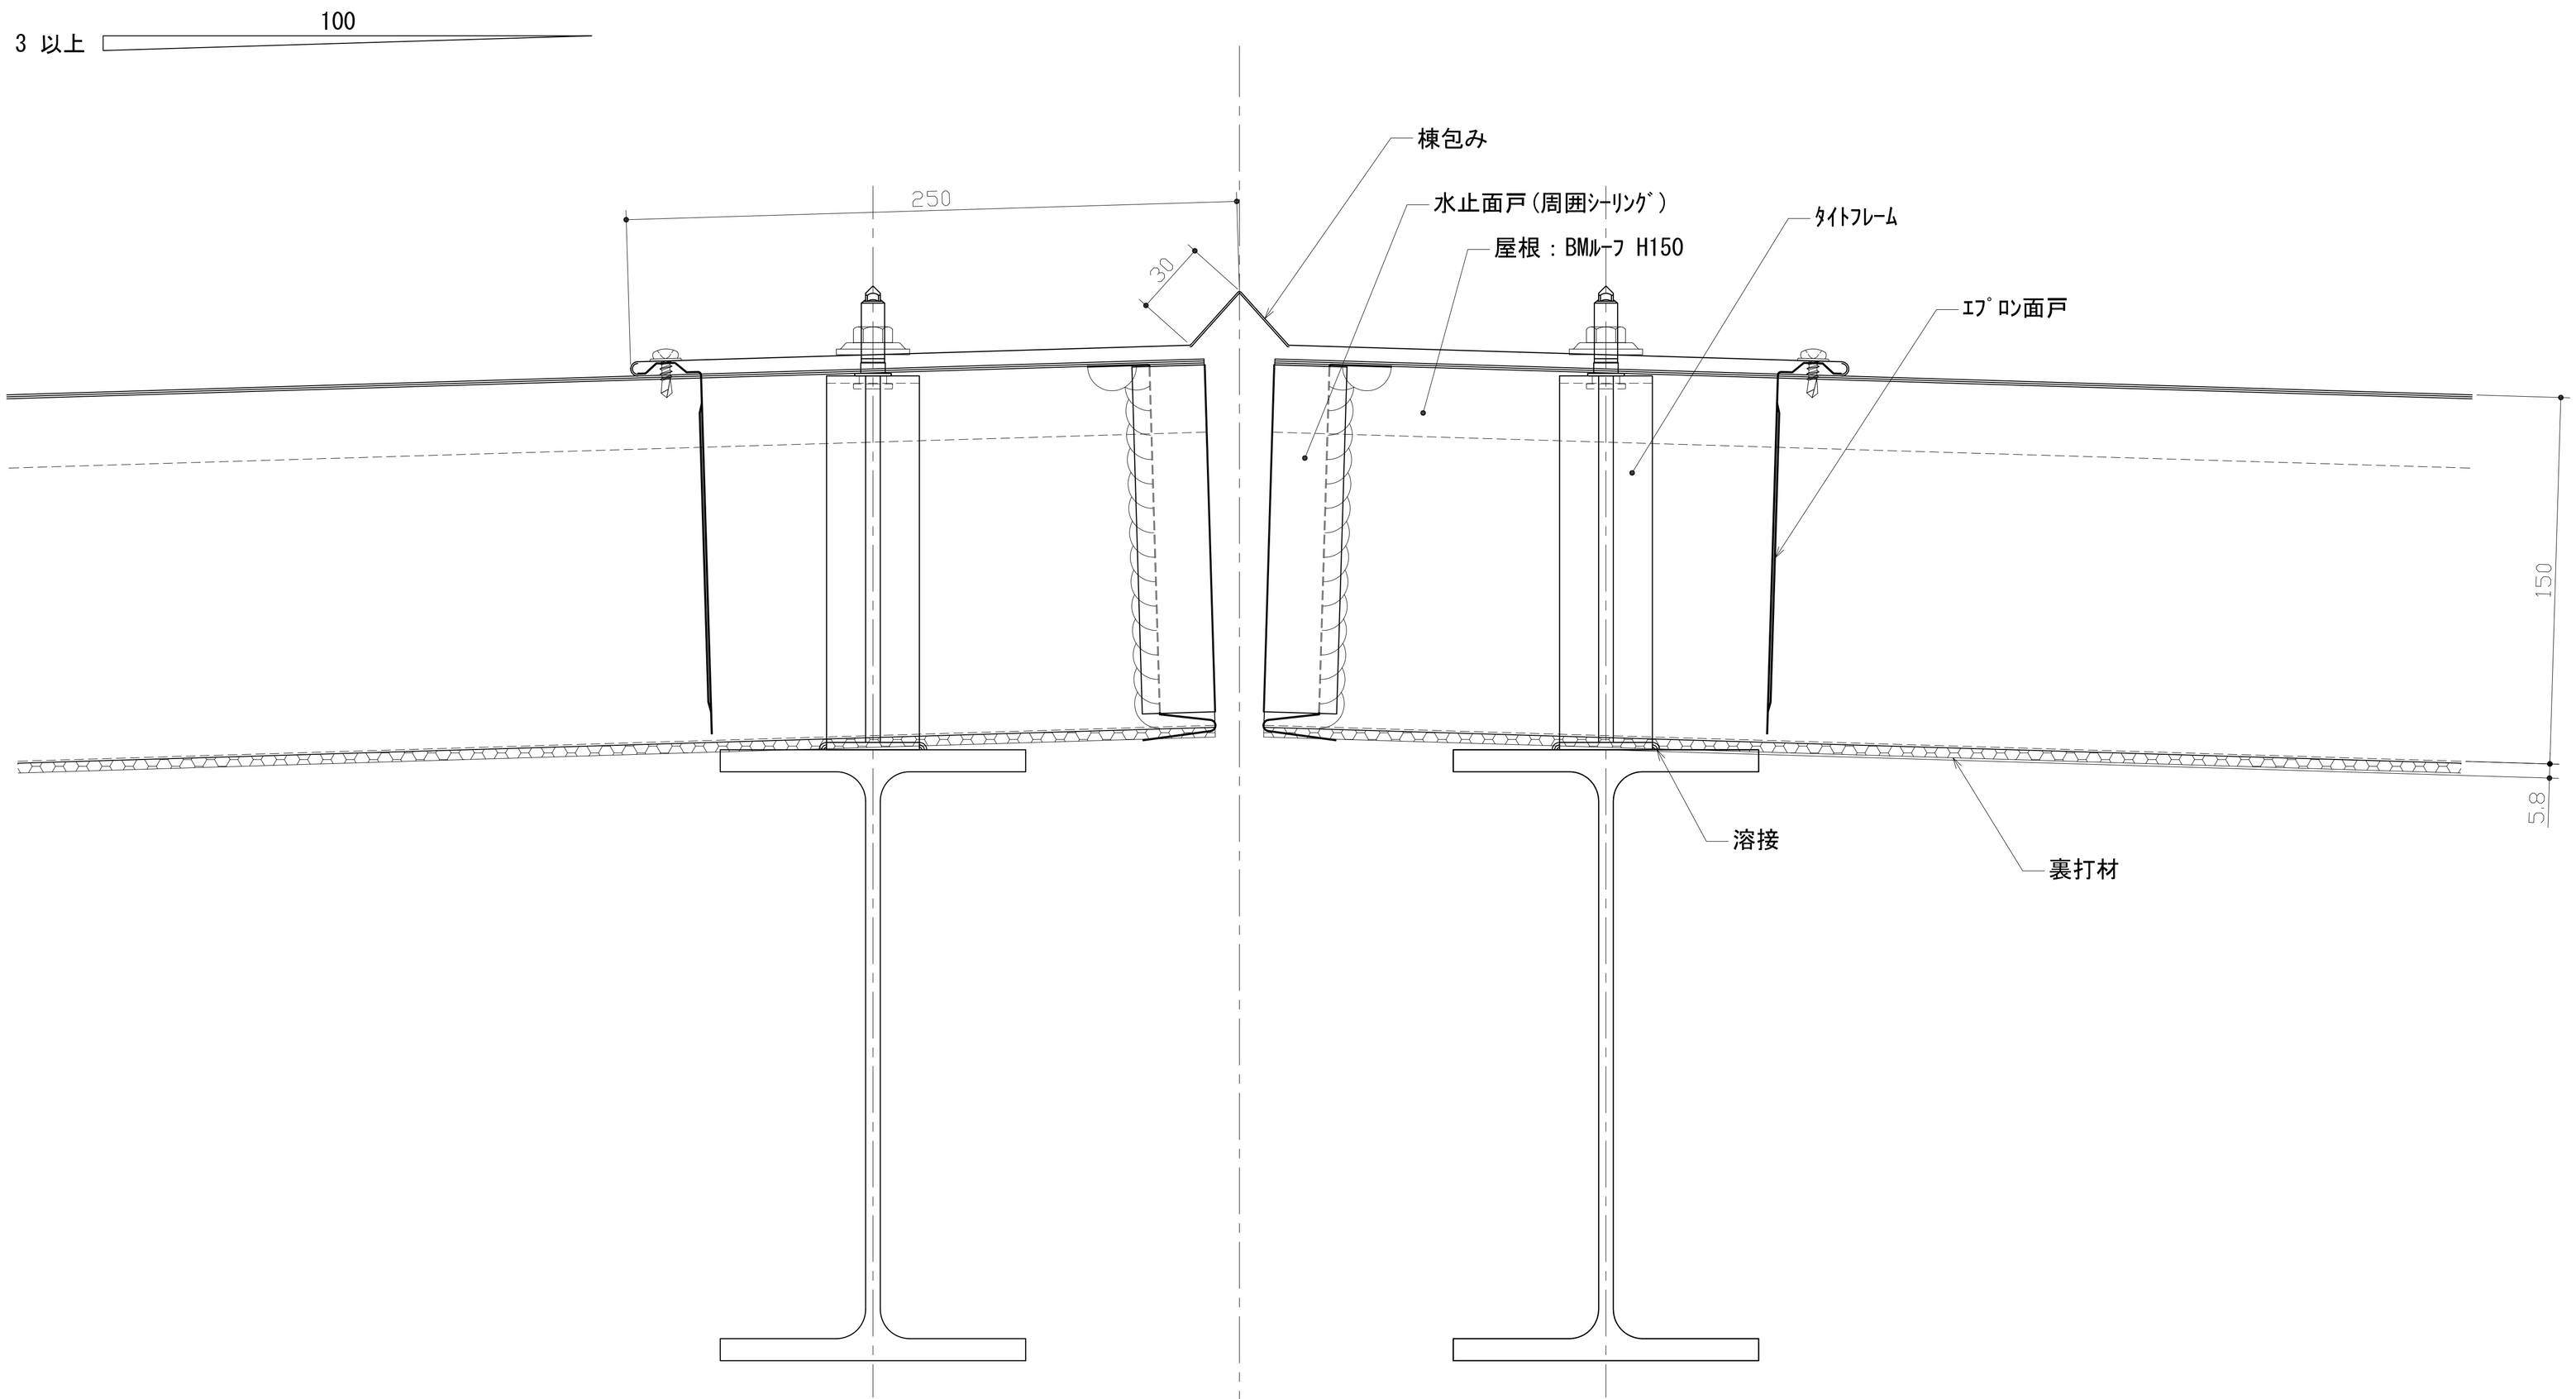

ビルトマテリアル株式会社	改訂			課長	上長	担当	製図	名称	BMﾙｰﾌ H150	作成年月日 2016.07.21 / 図面番号 BMRH150-004
							油布	図面名	棟詳細図	縮尺 1：3 (A3)