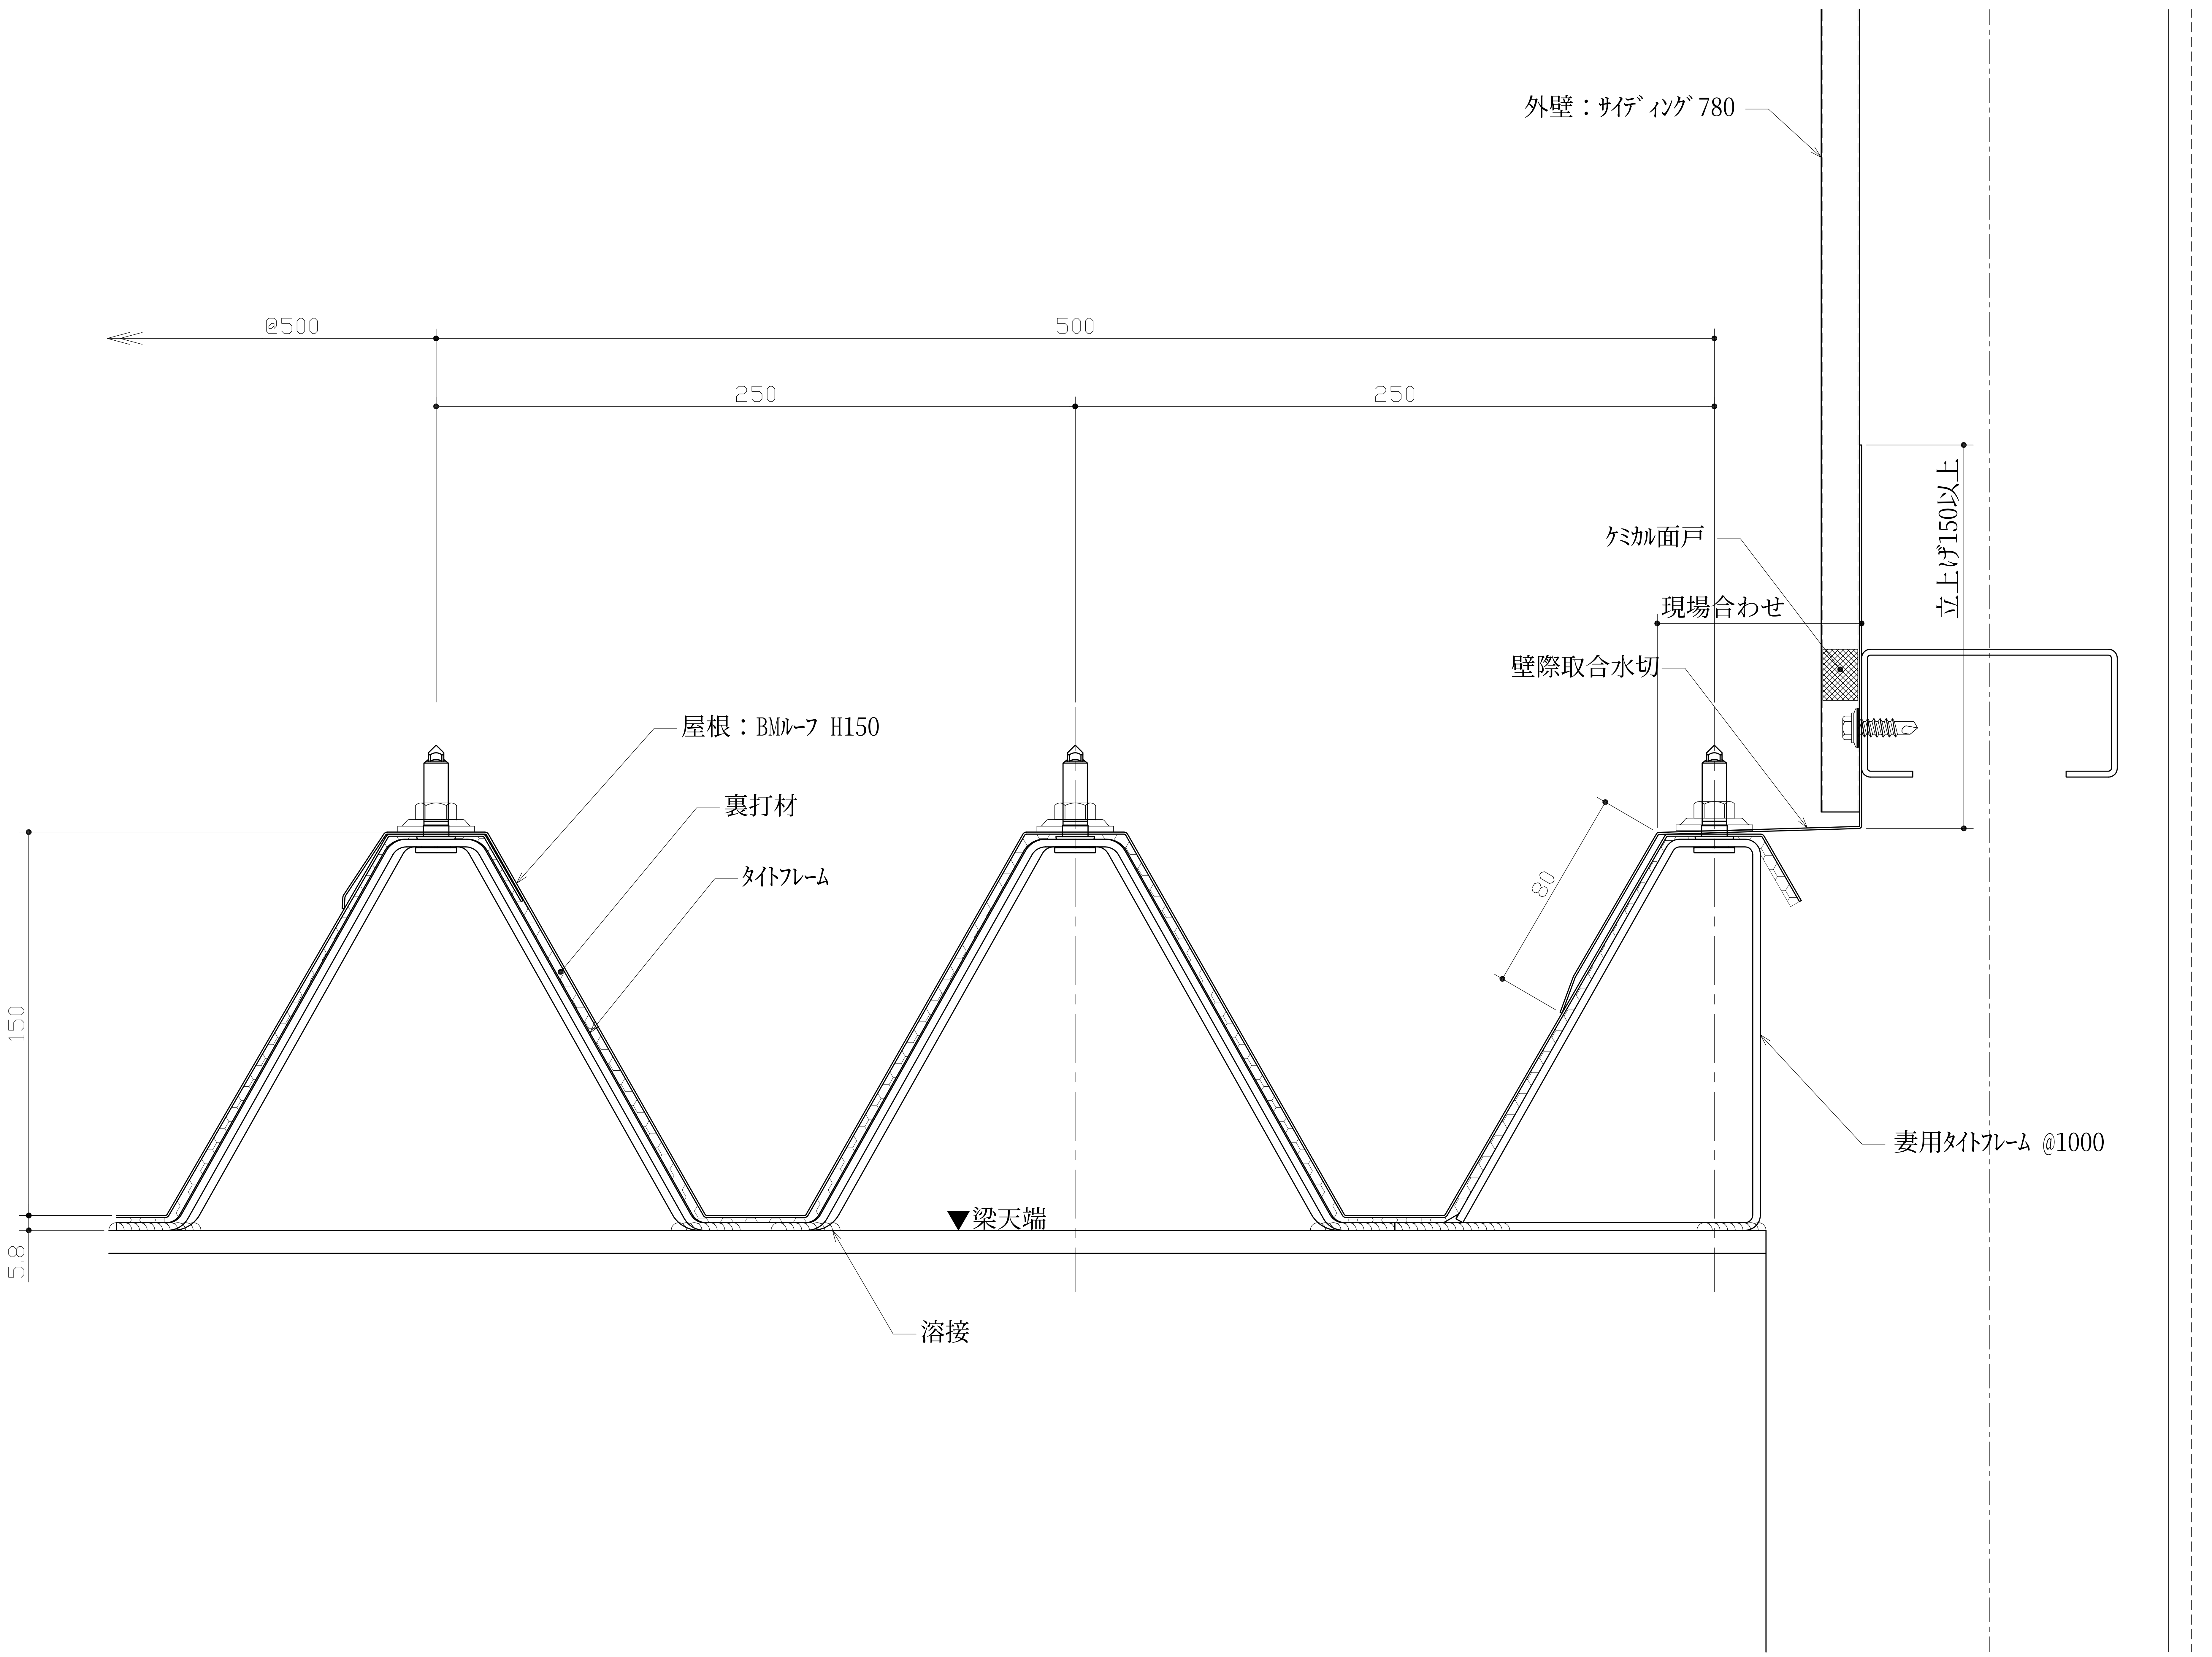
外壁：ｻｲﾃﾞｨﾝｸﾞ780
@500
500
250
250
立上げ150以上
ｹﾐｶﾙ面戸
現場合わせ
壁際取合水切
屋根：BMﾙｰﾌ H150
裏打材
ﾀｲﾄﾌﾚｰﾑ
80
150
妻用ﾀｲﾄﾌﾚｰﾑ @1000
▼梁天端
5.8
溶接

ビルトマテリアル株式会社	改訂	課長	上長	担当	製図	名称	BMﾙｰﾌ H150	作成年月日 2010.03.26
					油布	図面名	壁際取合(妻部)詳細図	縮尺 1：3 (A3)

図面番号 BMRH150-007