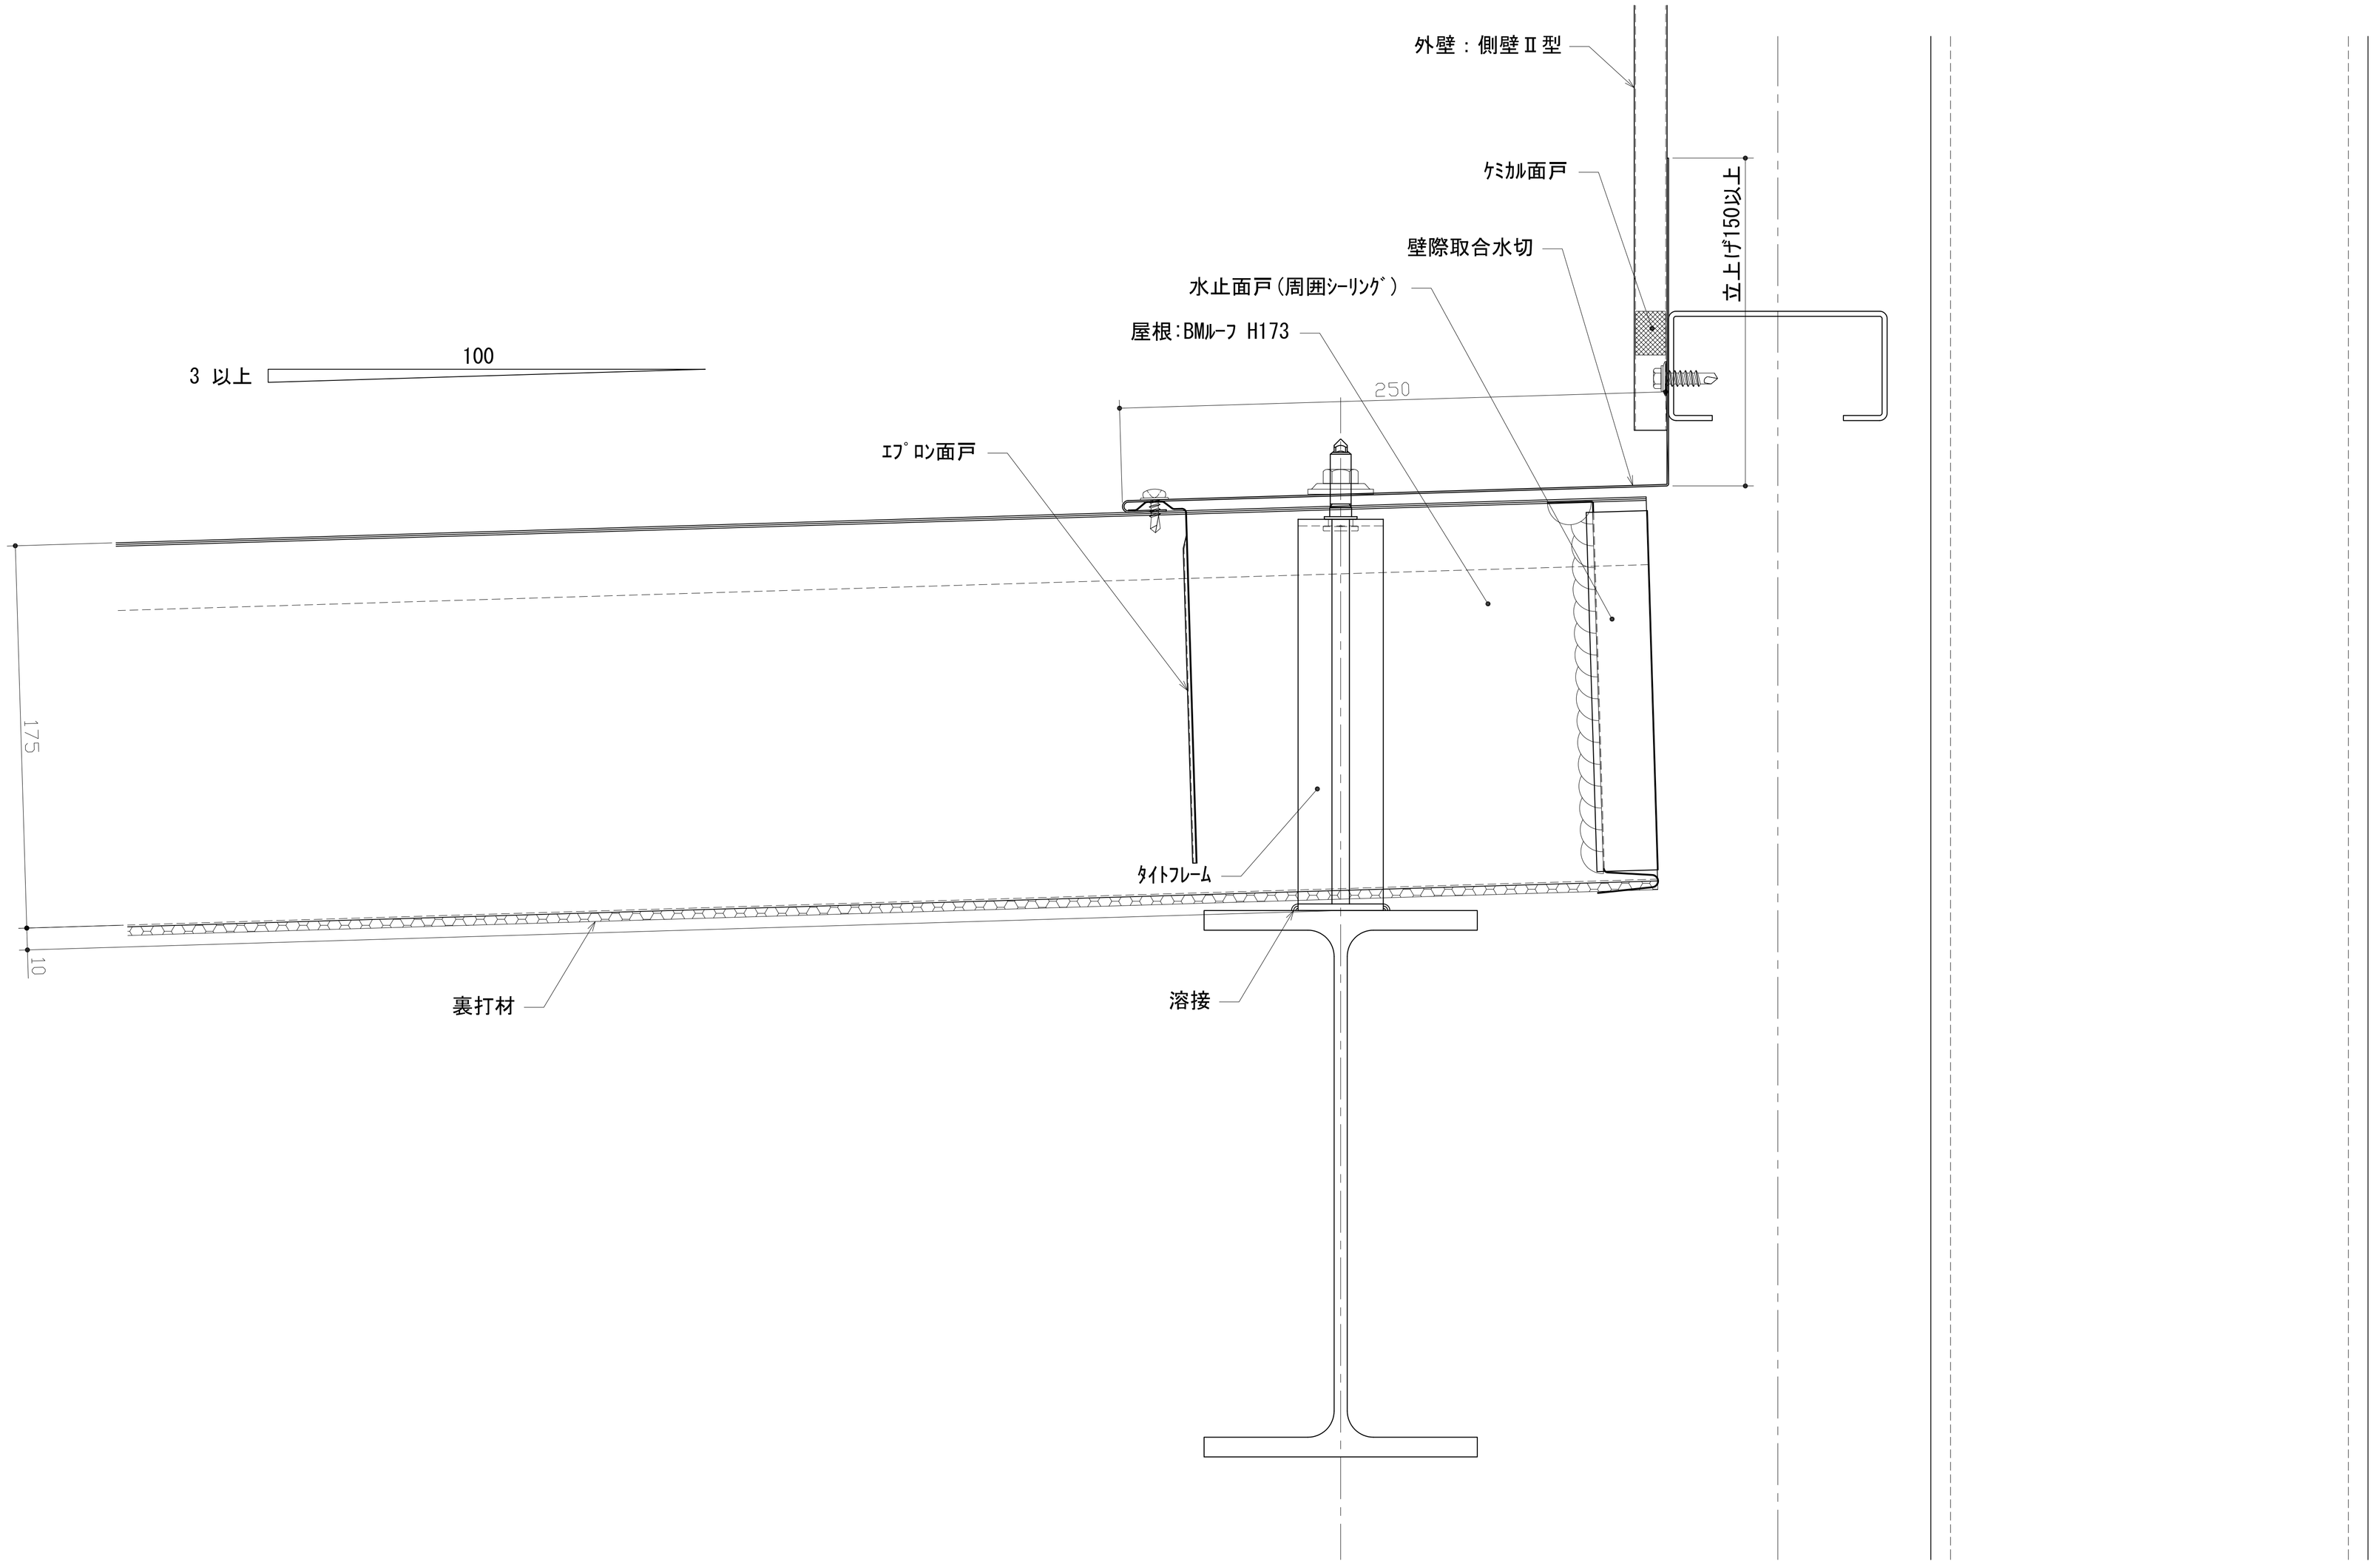

ビルトマテリアル株式会社	改訂			課長	上長	担当	製図	名称	BMﾙｰﾌ H173	作成年月日 2016.07.21	図面番号 BMRH173-006
							油布	図面名	壁際取合(水上)詳細図	縮尺 1：3 (A3)	