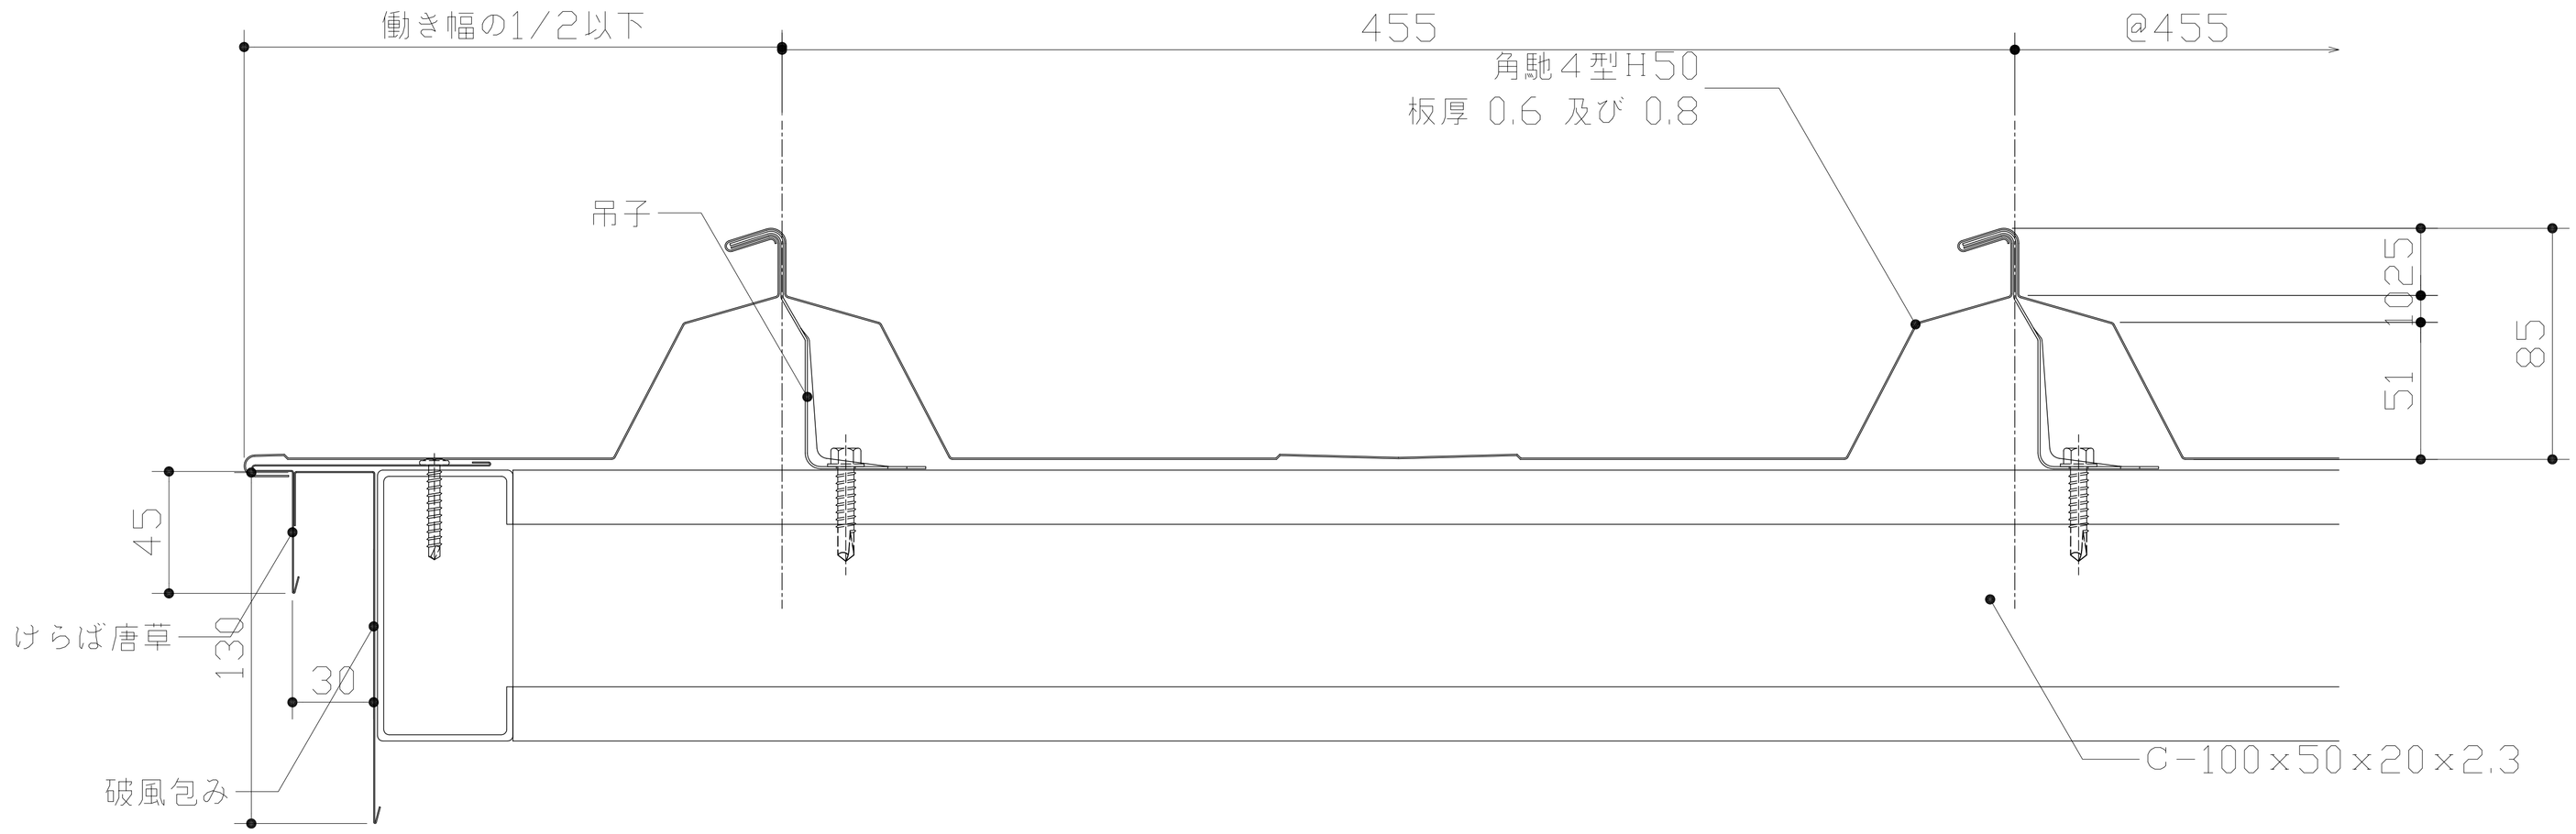

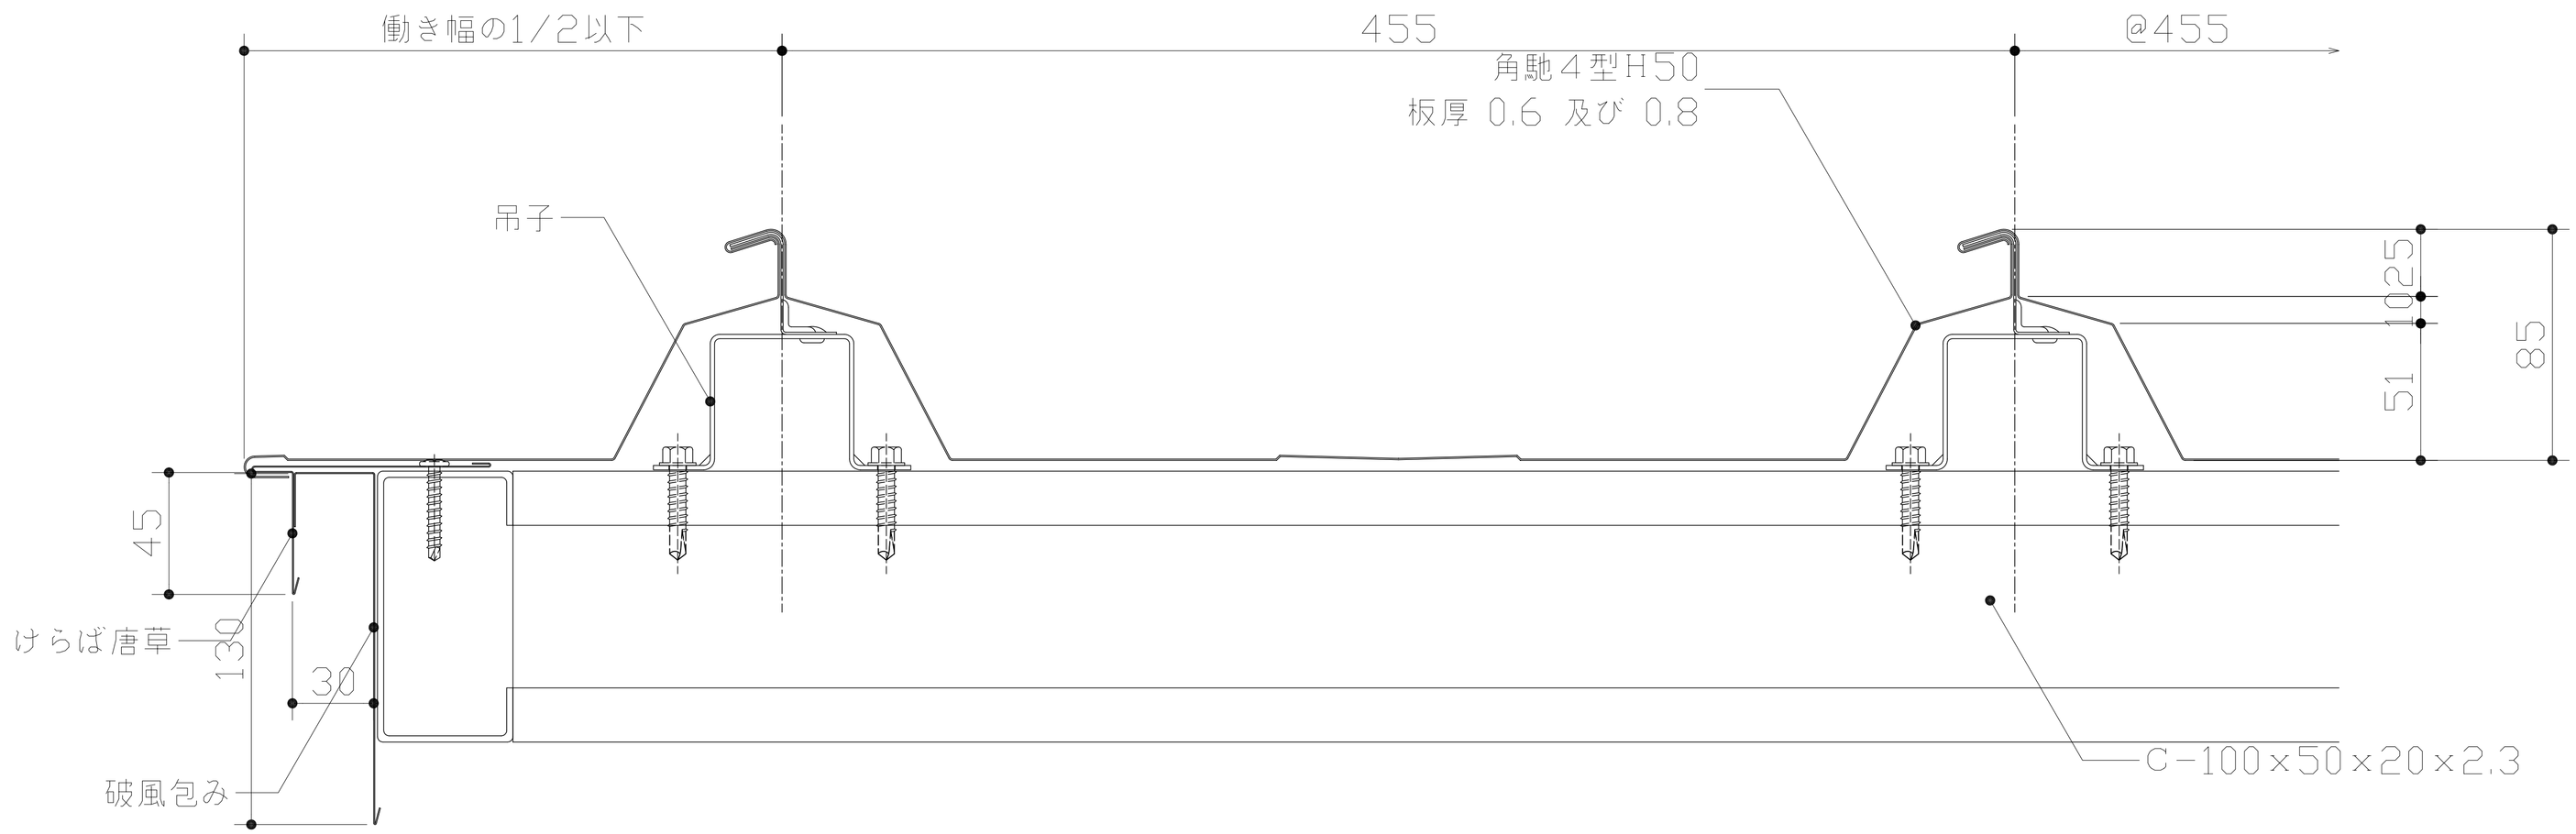

ビルトマテリアル株式会社	改訂			課長	上長	担当	製図	名称	BMルーフ　角馳Ⅳ型　H50	作成年月日 2014.03.19 / 図面番号 KK4H50-103
							油布	図面名	けらば詳細図01(野地板無し)	縮尺 1：3 (A3)