


3 以上 100

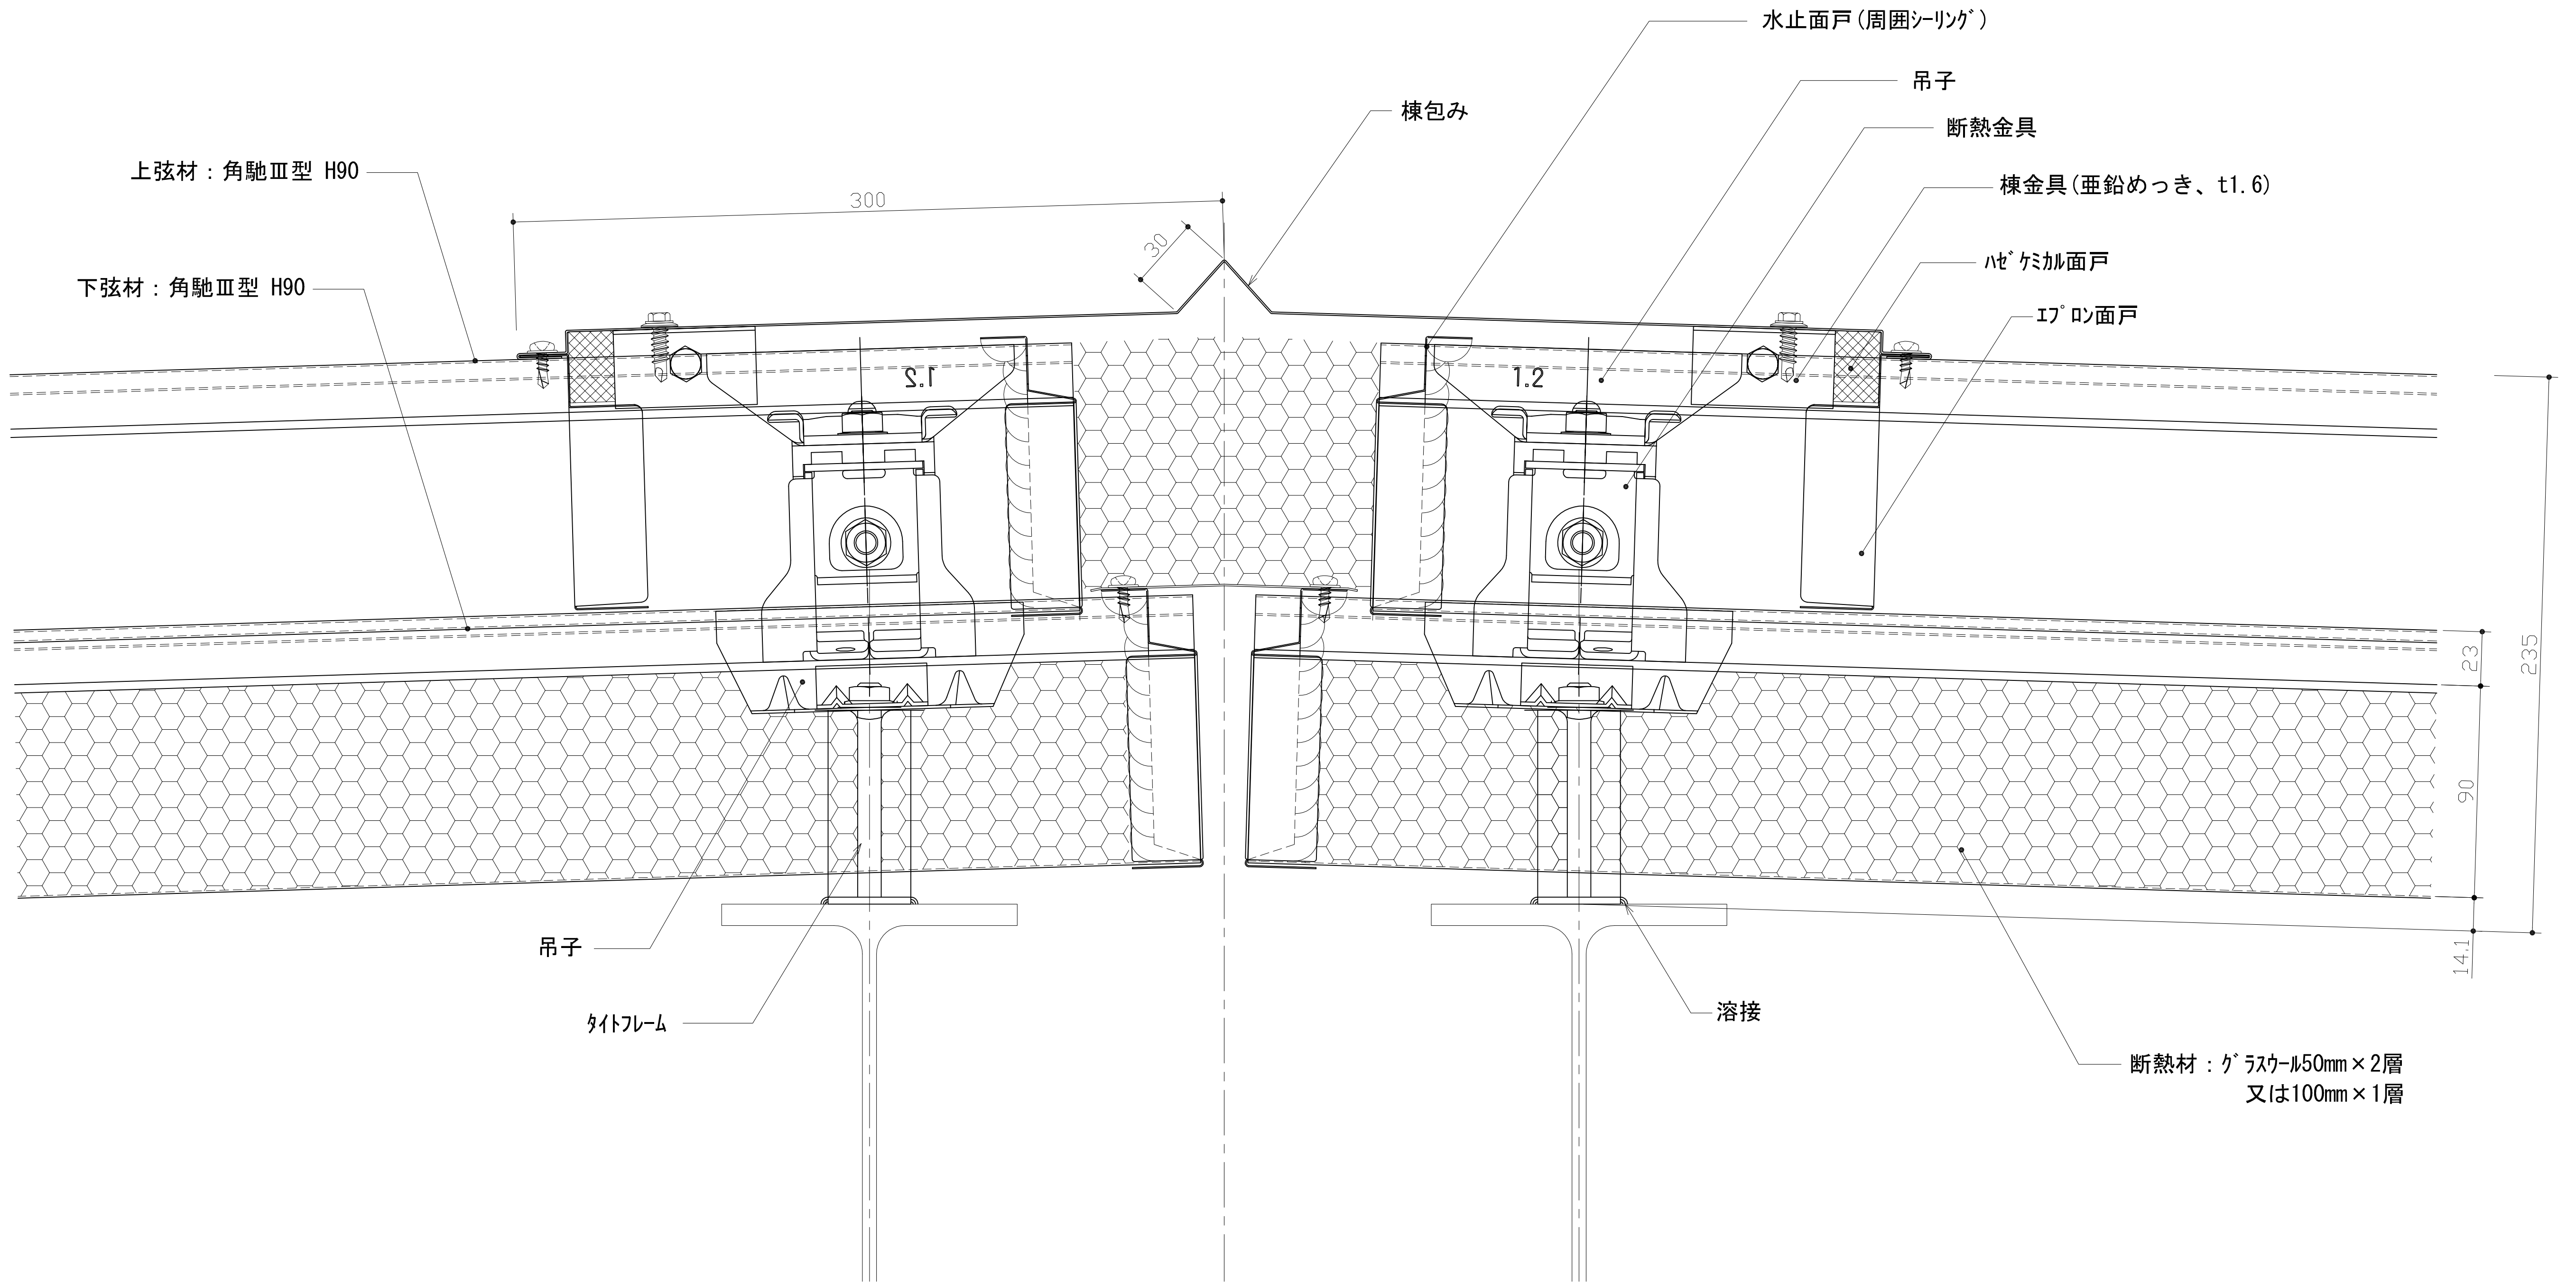

ビルトマテリアル株式会社

|    |   |              |                               |    |    |    |    |     |                     |              |           |
|----|---|--------------|-------------------------------|----|----|----|----|-----|---------------------|--------------|-----------|
| 改訂 | △ | 2020. 02. 22 | グラスウール厚み 100mm × 1層 を追加、納まり修正 | 課長 | 上長 | 担当 | 製図 | 名称  | BMル-7 角馳Ⅲ型 H90 断熱工法 | 作成年月日        | 図面番号      |
|    |   |              |                               |    |    |    | 桑田 | 図面名 | 棟詳細図                | 2020. 11. 11 | WIS90-006 |
|    |   |              |                               |    |    |    |    |     |                     | 縮尺           |           |
|    |   |              |                               |    |    |    |    |     |                     | 1 : 3 (A3)   |           |