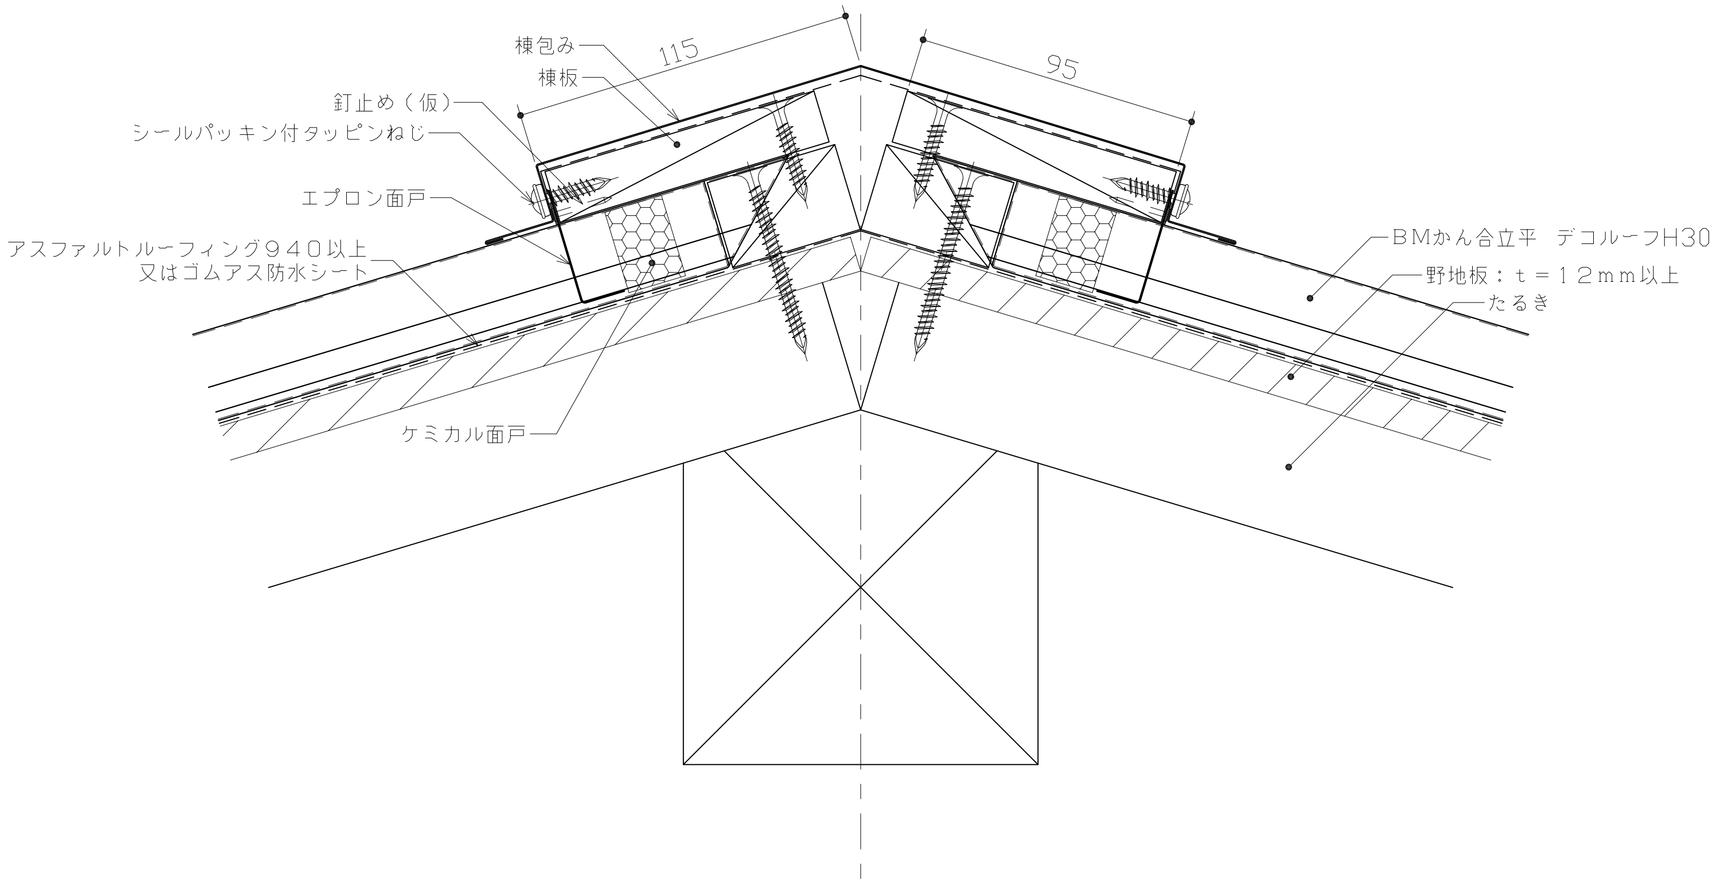

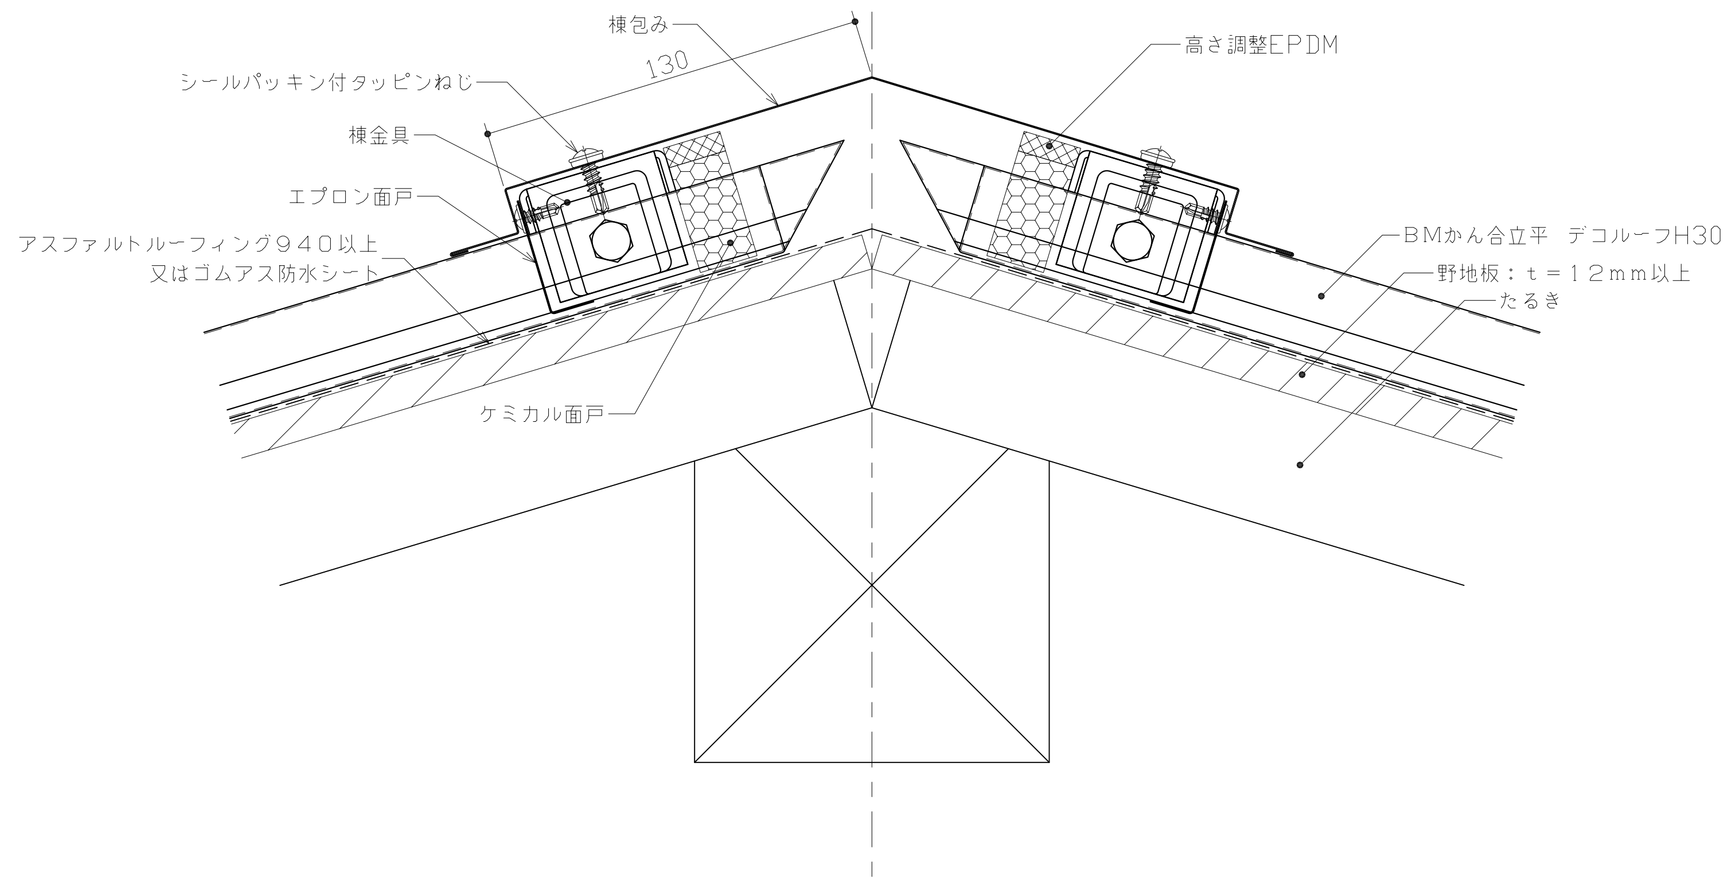

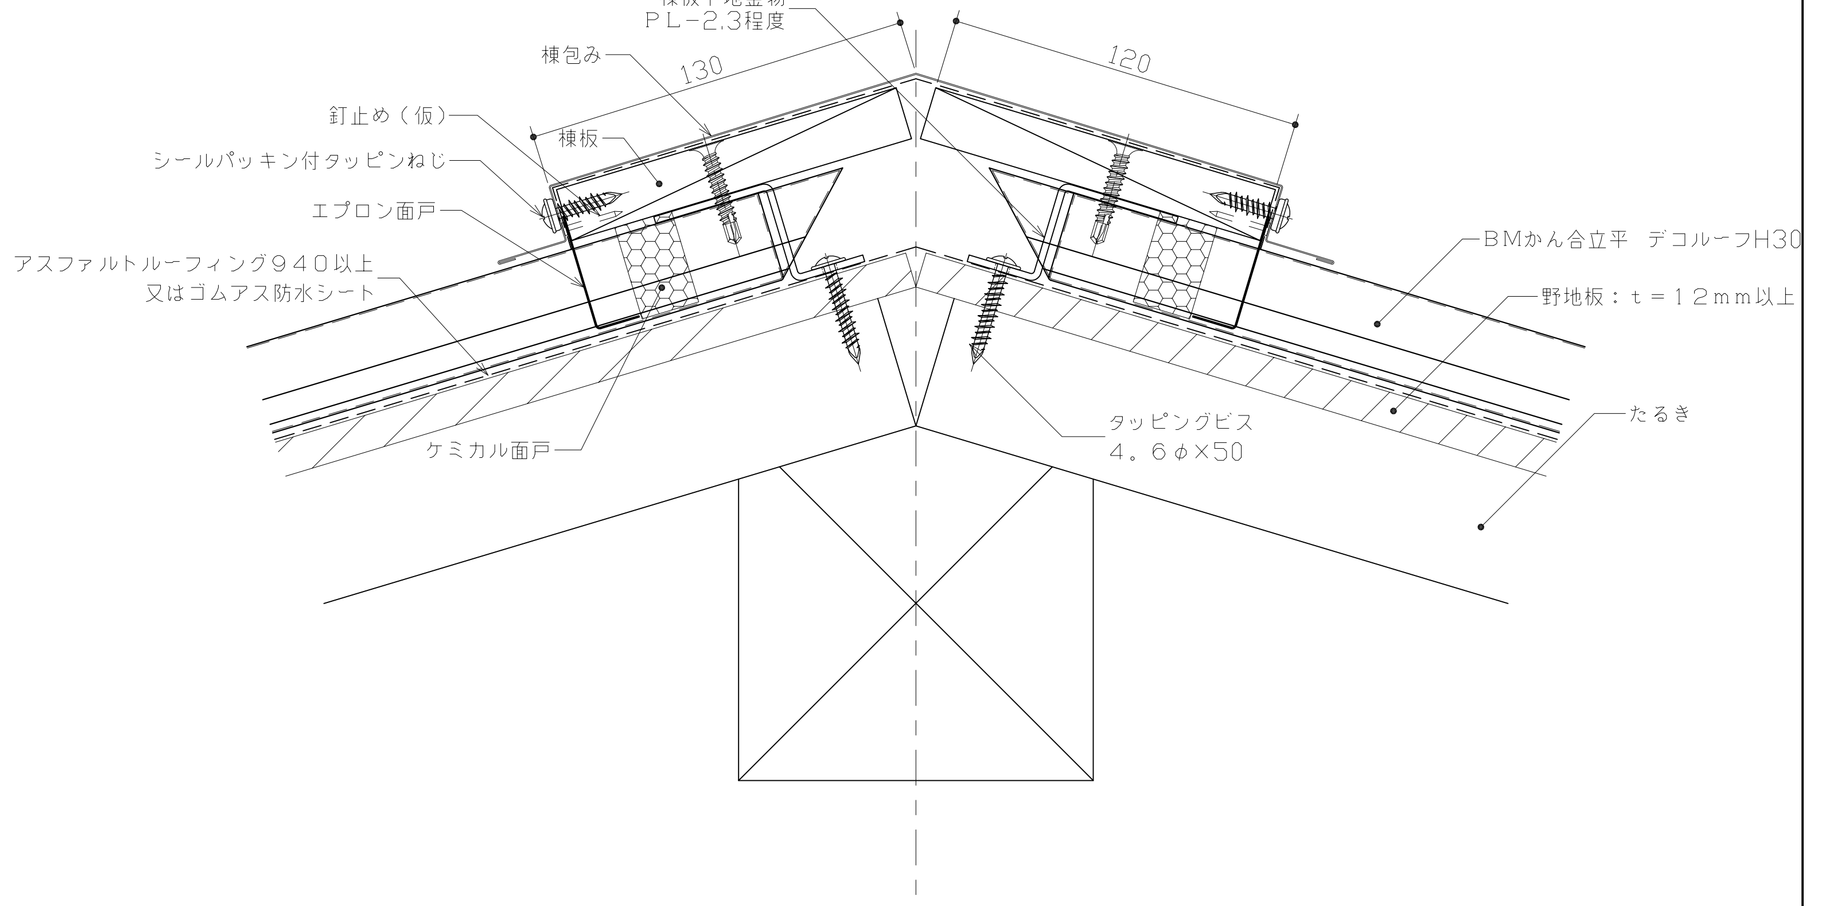

ビルトマテリアル株式会社

改訂			課長	上長	担当	製図	名称	BM嵌合立平 デコルーフH30	作成年月日	図面番号
						油布	図面名	棟詳細図 W造	2016.09.30 縮尺 1：3 (A3)	DR3W-003