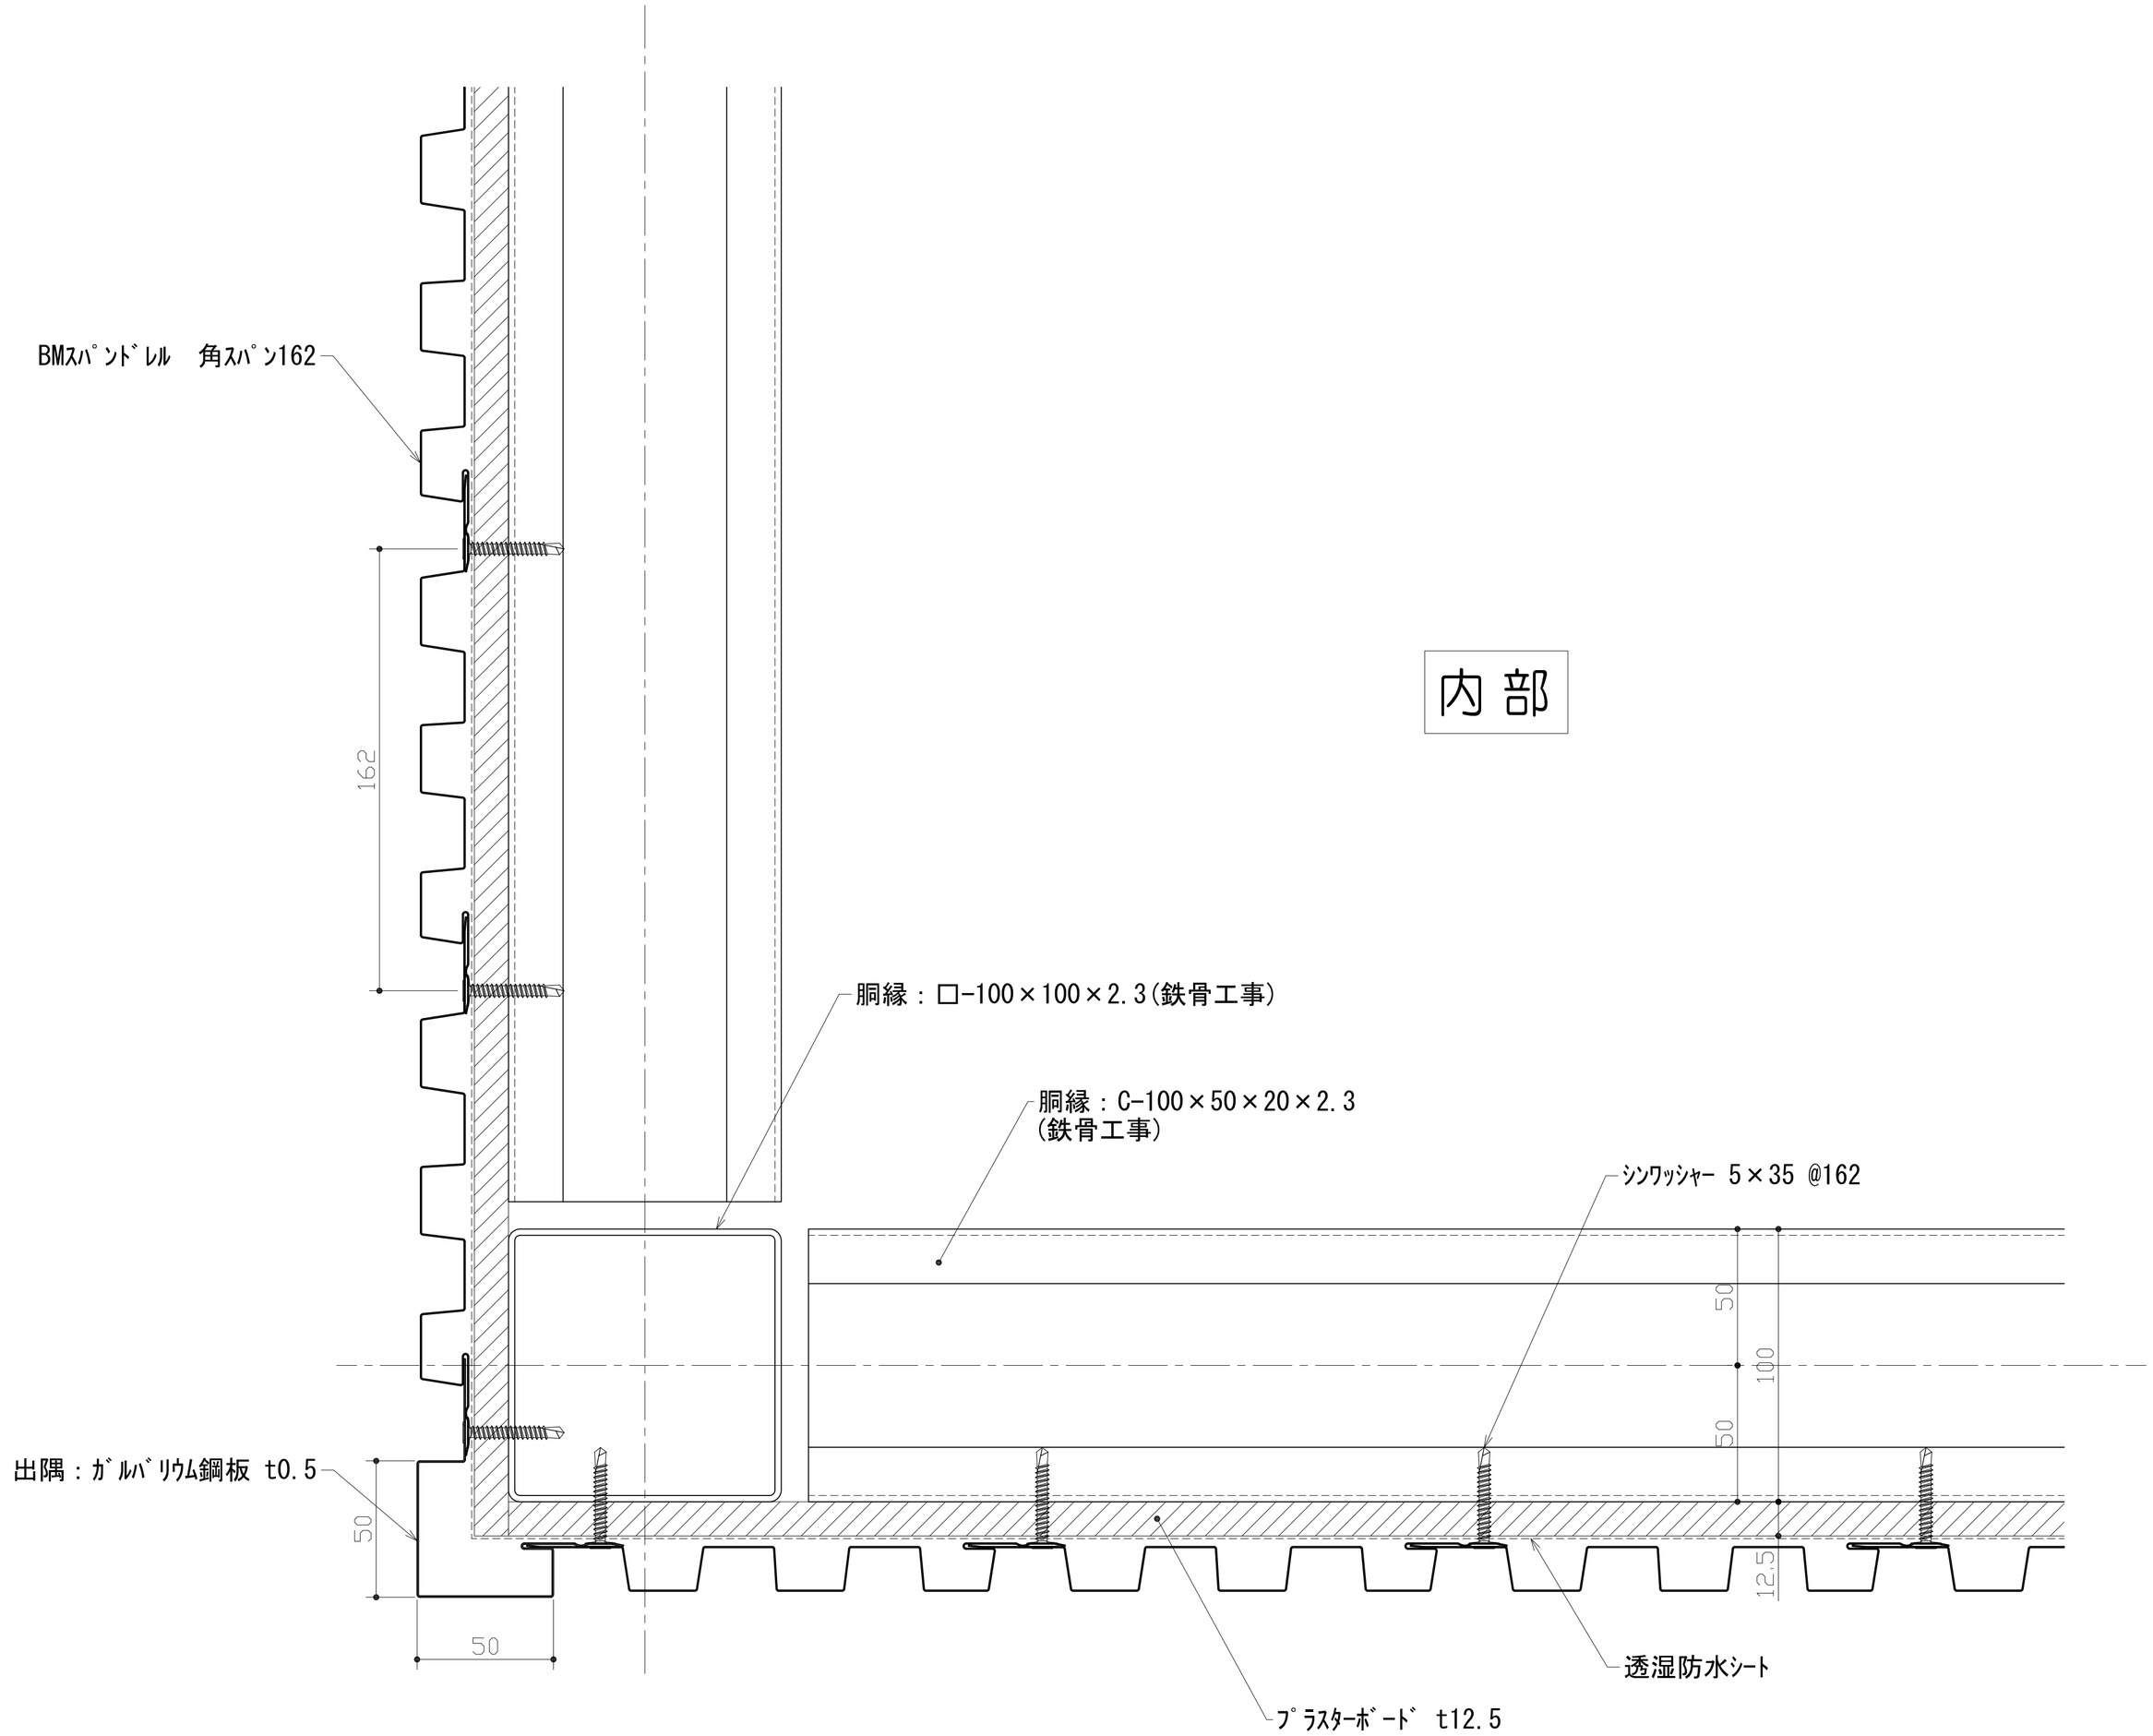

内部

外部

ビルトマテリアル株式会社	改訂			課長	上長	担当	製図	名称	BMｽﾊﾟﾝﾄﾞﾚﾙ　角ｽﾊﾟﾝ162	作成年月日	図面番号
							油布	図面名	出隅詳細図	2014.08.11 縮尺 1：3 (A3)	KKSPN162-002