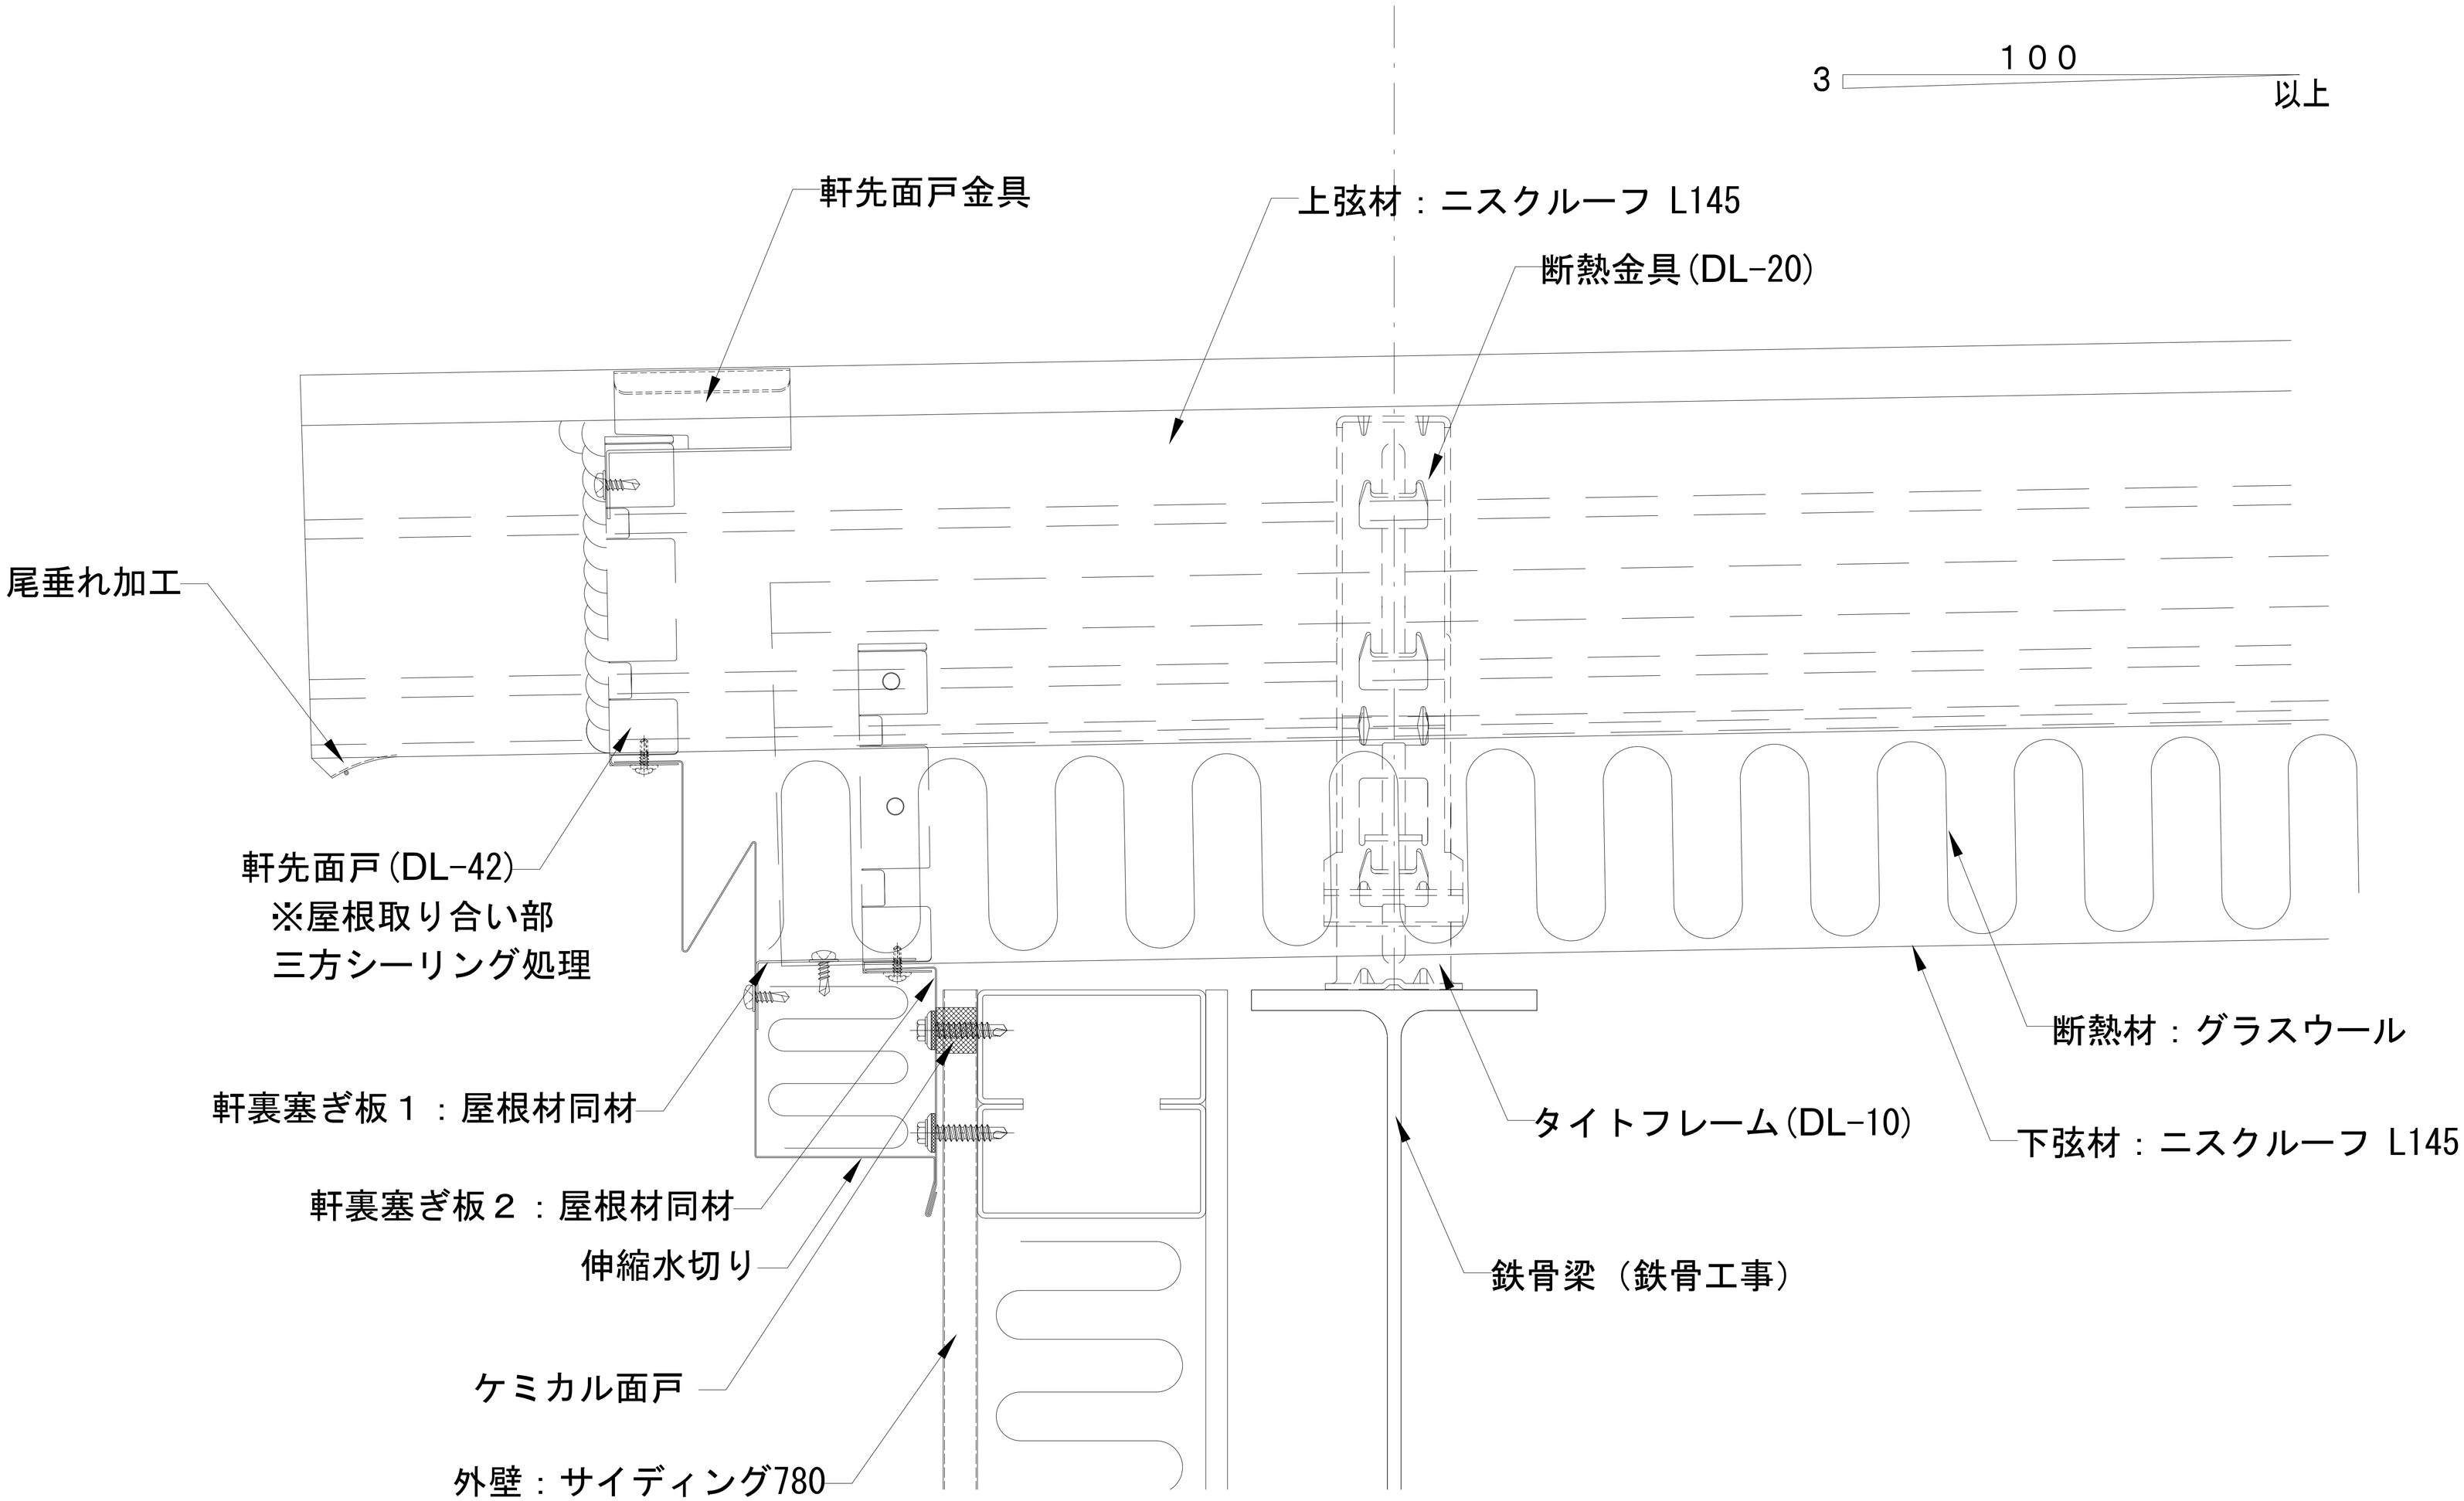

ビルトマテリアル株式会社

改訂			課長	上長	担当	製図	名称	ニスクルーフ L145 断熱工法	作成年月日	図面番号
						油布	図面名	軒先詳細図	2016.05.09 縮尺 1：3 (A3)	NSDANL145-002