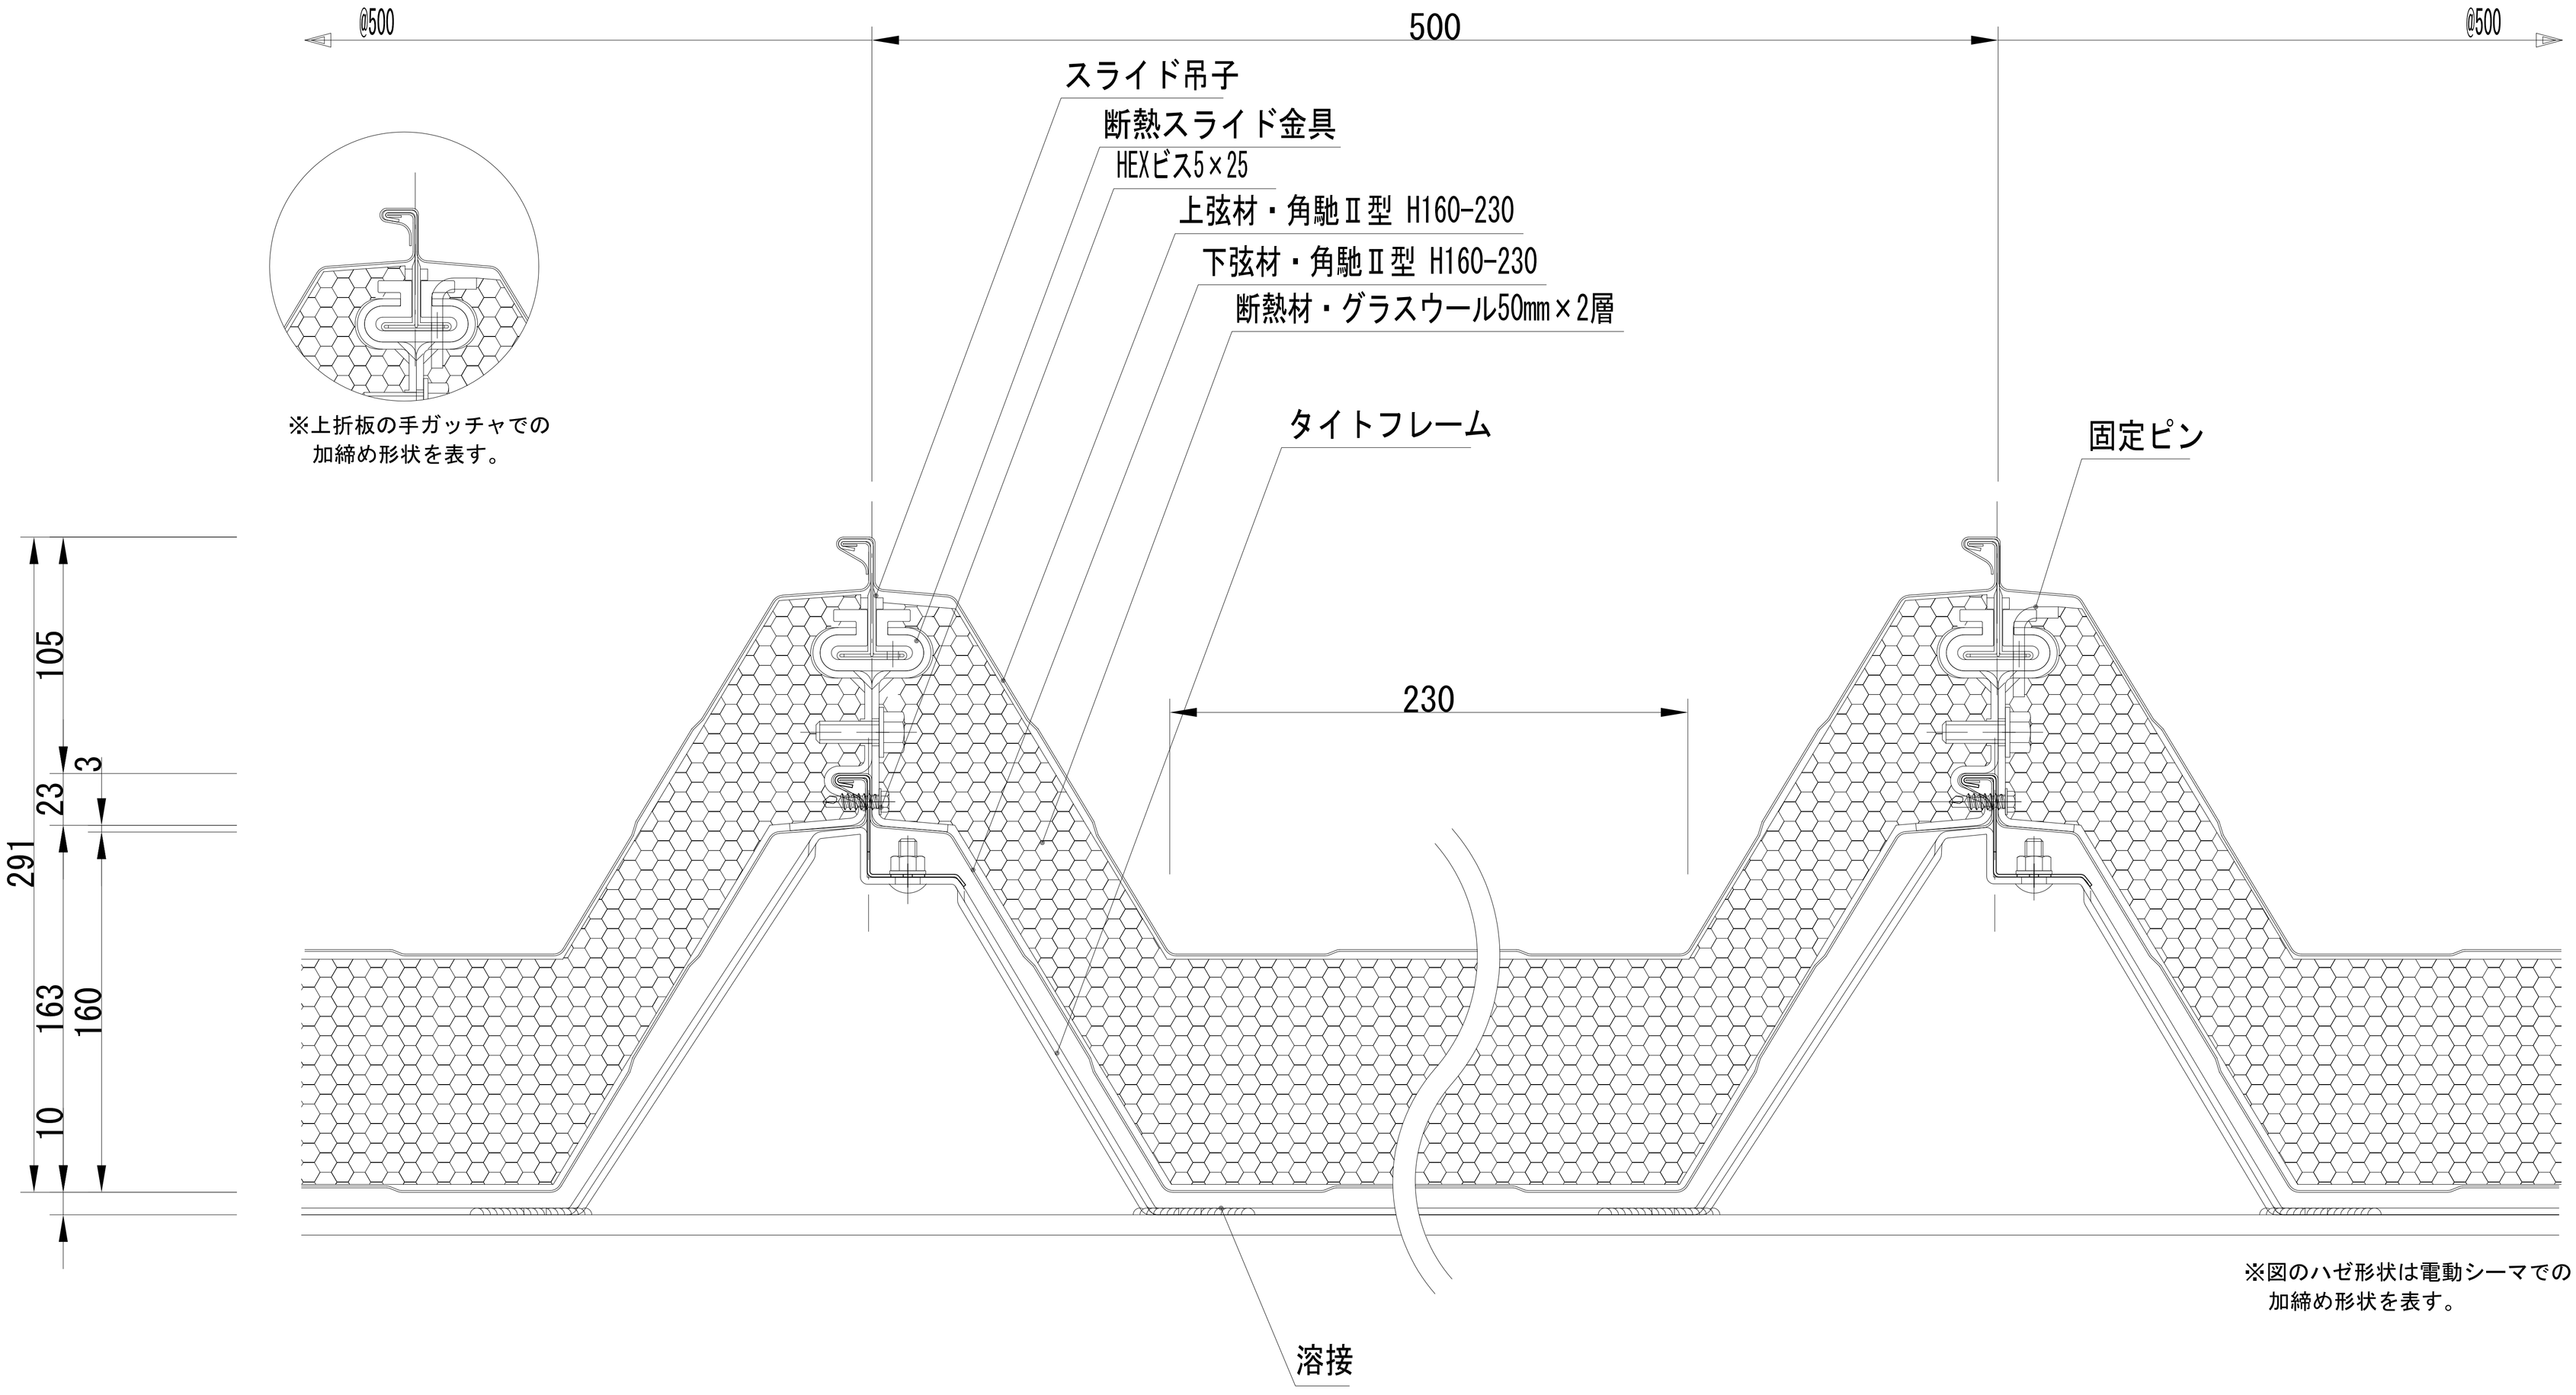

※上折板の手ガッチャでの
加締め形状を表す。

※図のハゼ形状は電動シーマでの
加締め形状を表す。

スライド部(水下側)

固定部(棟部２列側)

ビルトマテリアル株式会社	改訂			課長	上長	担当	製図	名称	ニスクルーフ 断熱スライド工法	作成年月日	図面番号
							油布	図面名	一般部詳細図	2017.03.06 縮尺 1：3 (A3)	NSDNSLD1-001