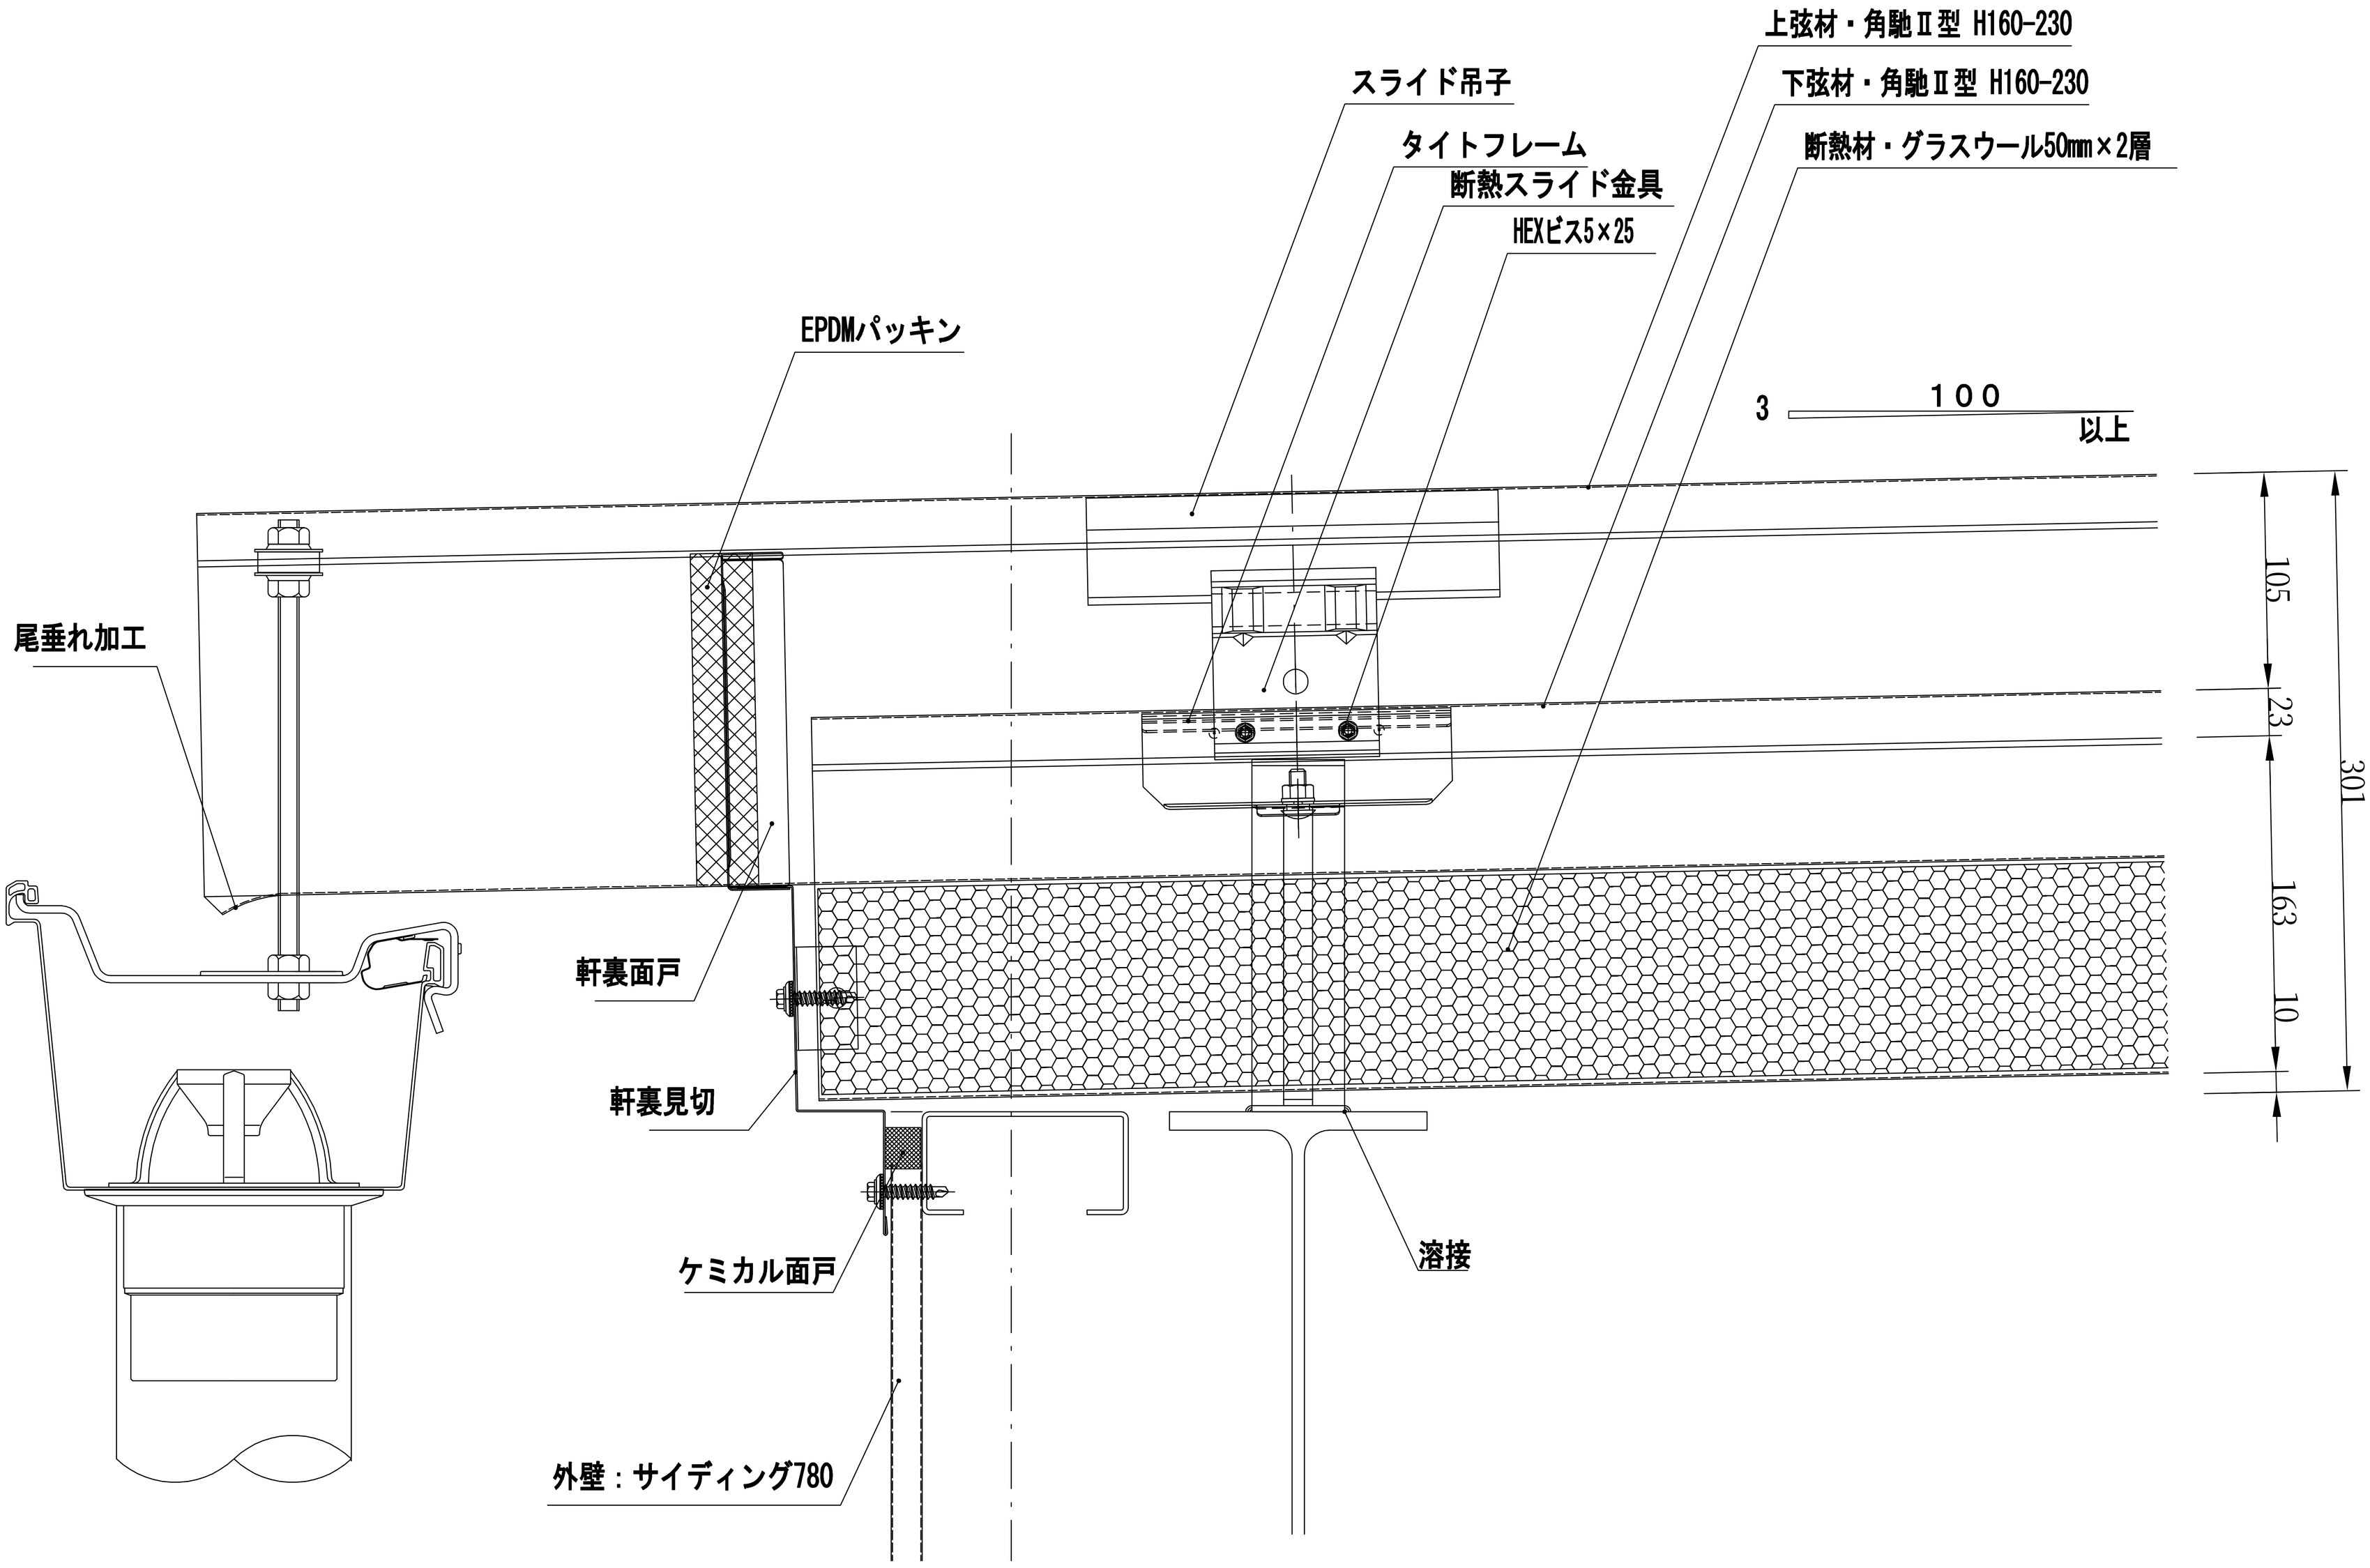

ビルトマテリアル株式会社	改訂			課長	上長	担当	製図	名称	ニスクルーフ 断熱スライド工法	作成年月日	図面番号
							油布	図面名	軒先詳細図	2010.07.29 縮尺 1：3 (A3)	NSDNSLD1-002