注意：
ガルウィングの取付け時に、屋根材に
付着した切粉は、完全に除去して下さい。
もらい錆びを誘発する恐れがあります。

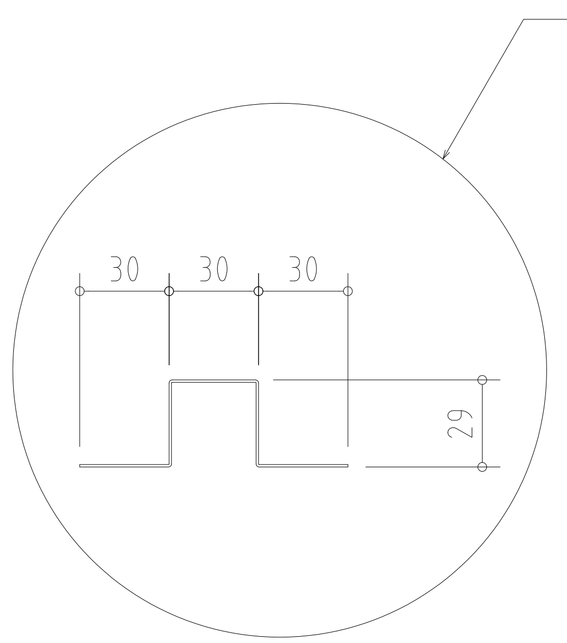

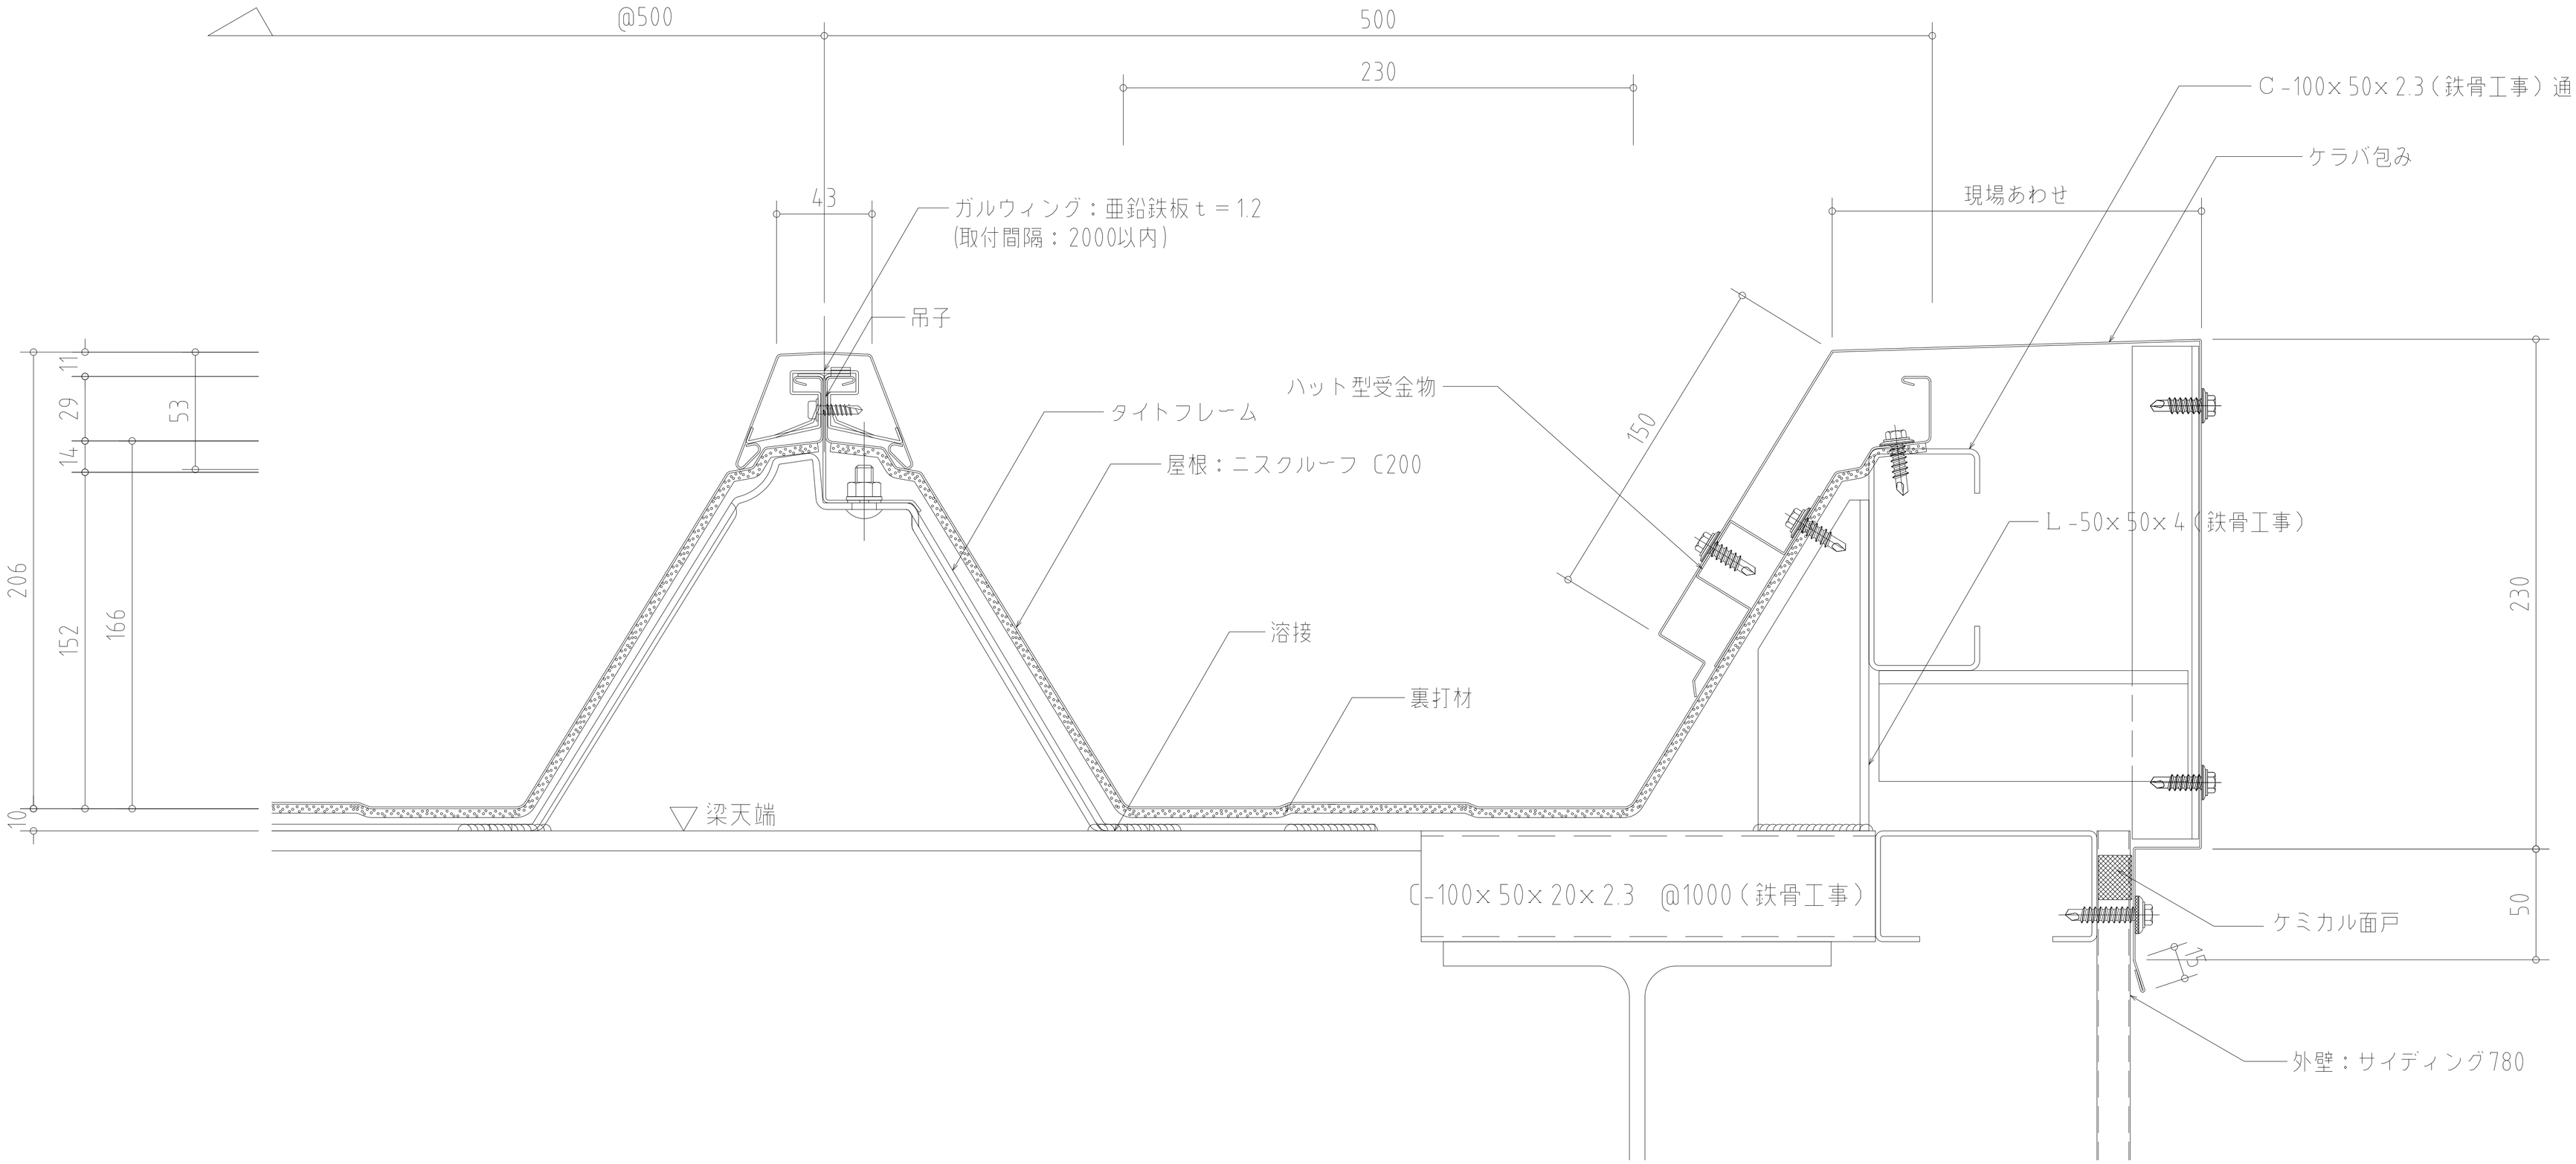

ビルトマテリアル株式会社	改			課長	上長	担当	製図	名称	ニスクルーフ C200	作成年月日 2010.07.28
	訂						油布	図面名	ケラバ詳細図	縮尺 1：3 (A3)
										図面番号 NSRC200-004