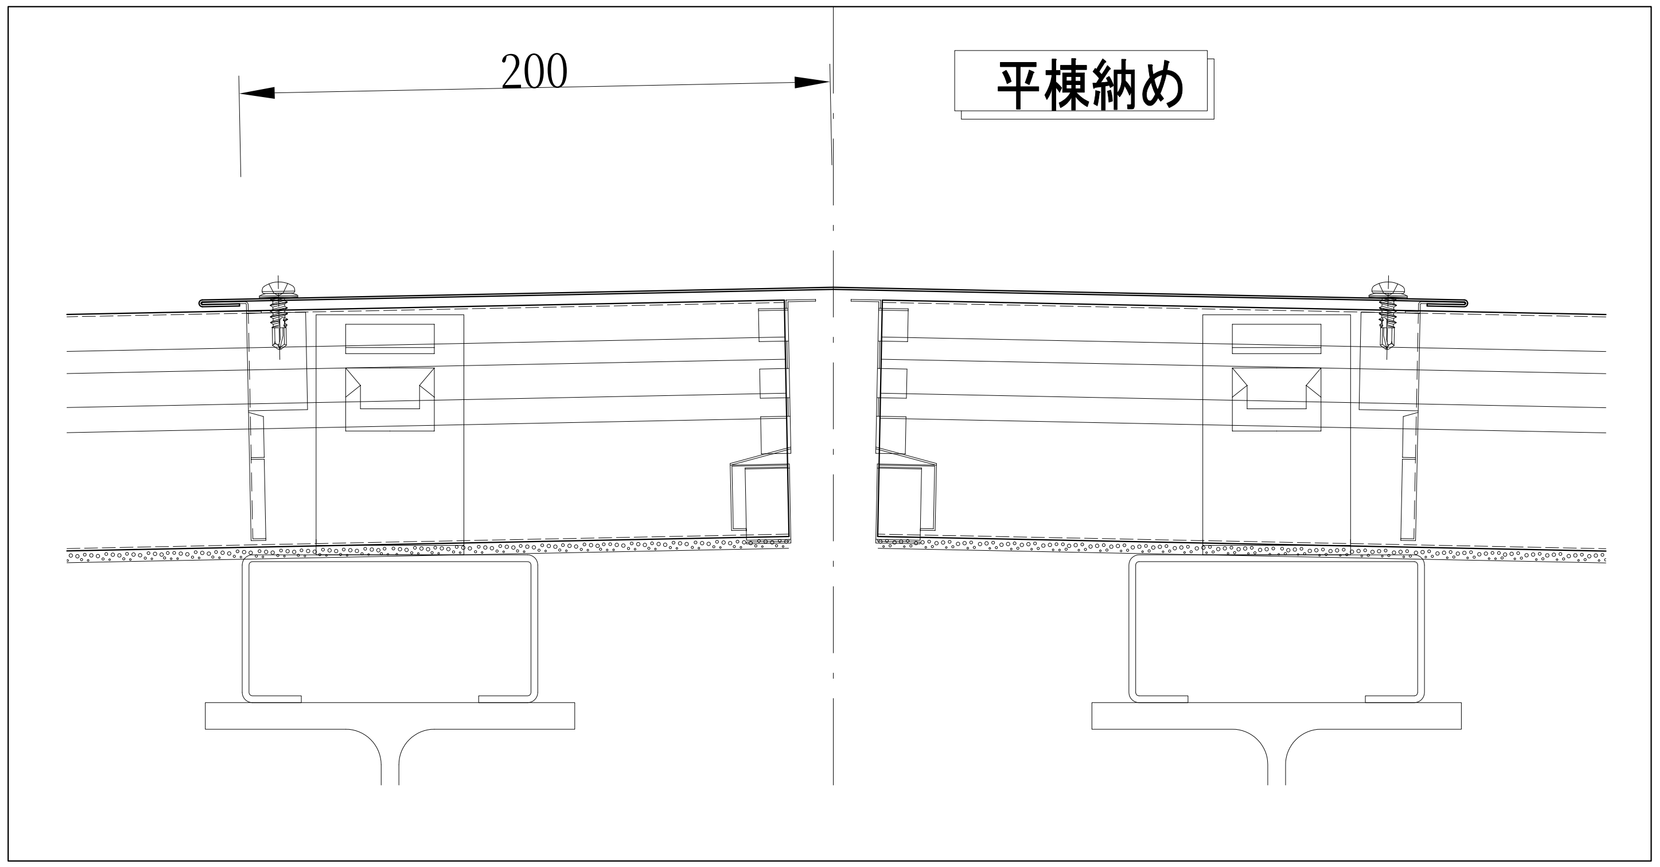

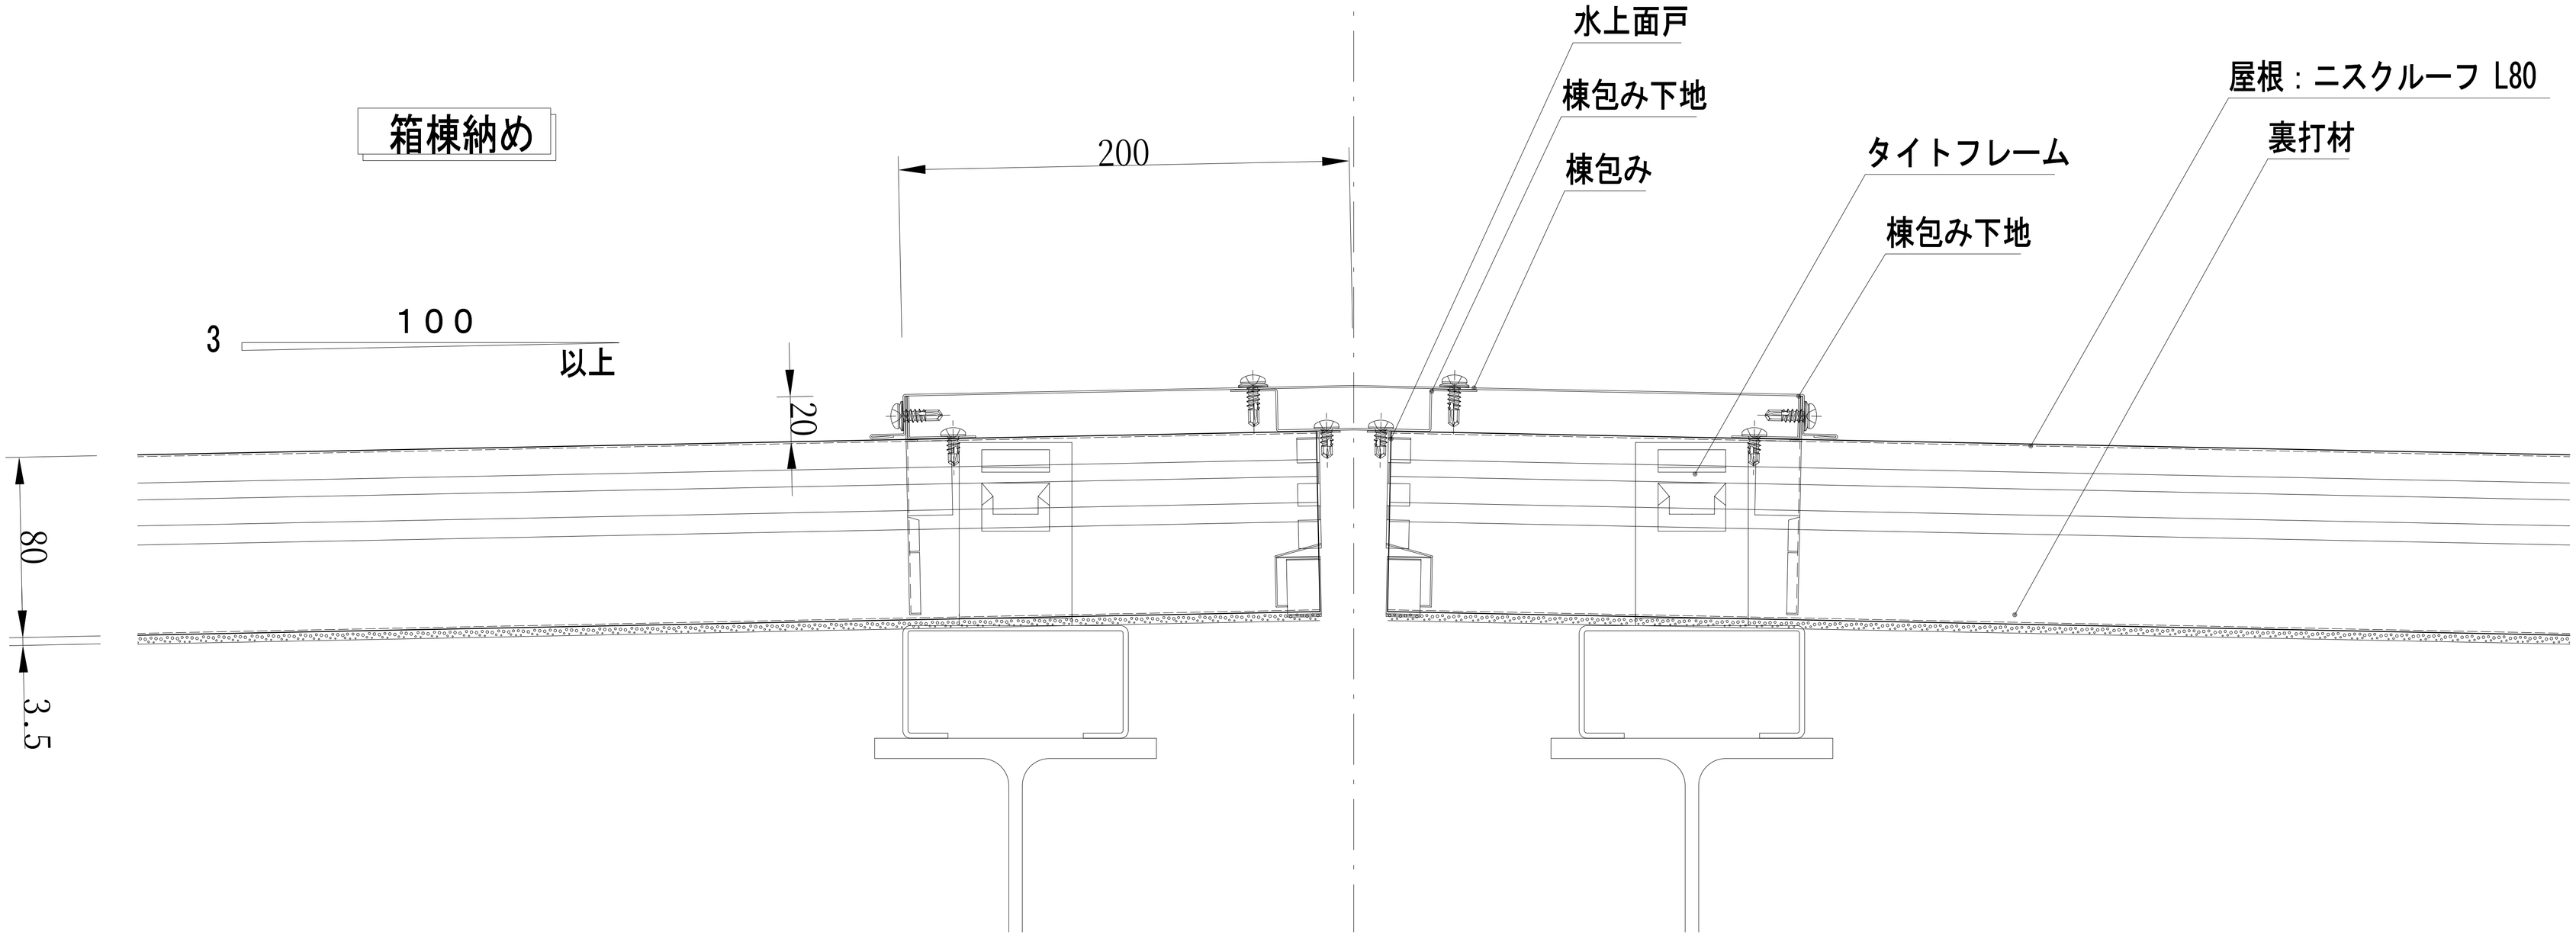

ビルトマテリアル株式会社	改訂			課長	上長	担当	製図	名称	ニスクルーフ L80	作成年月日	図面番号
							油布			2010.07.29	NSRL80-004
								図面名	棟詳細図	縮尺 1：3 (A3)	