



標準図

ニスクルーやみなみ2区  
（田舎田サニル工）  
標高

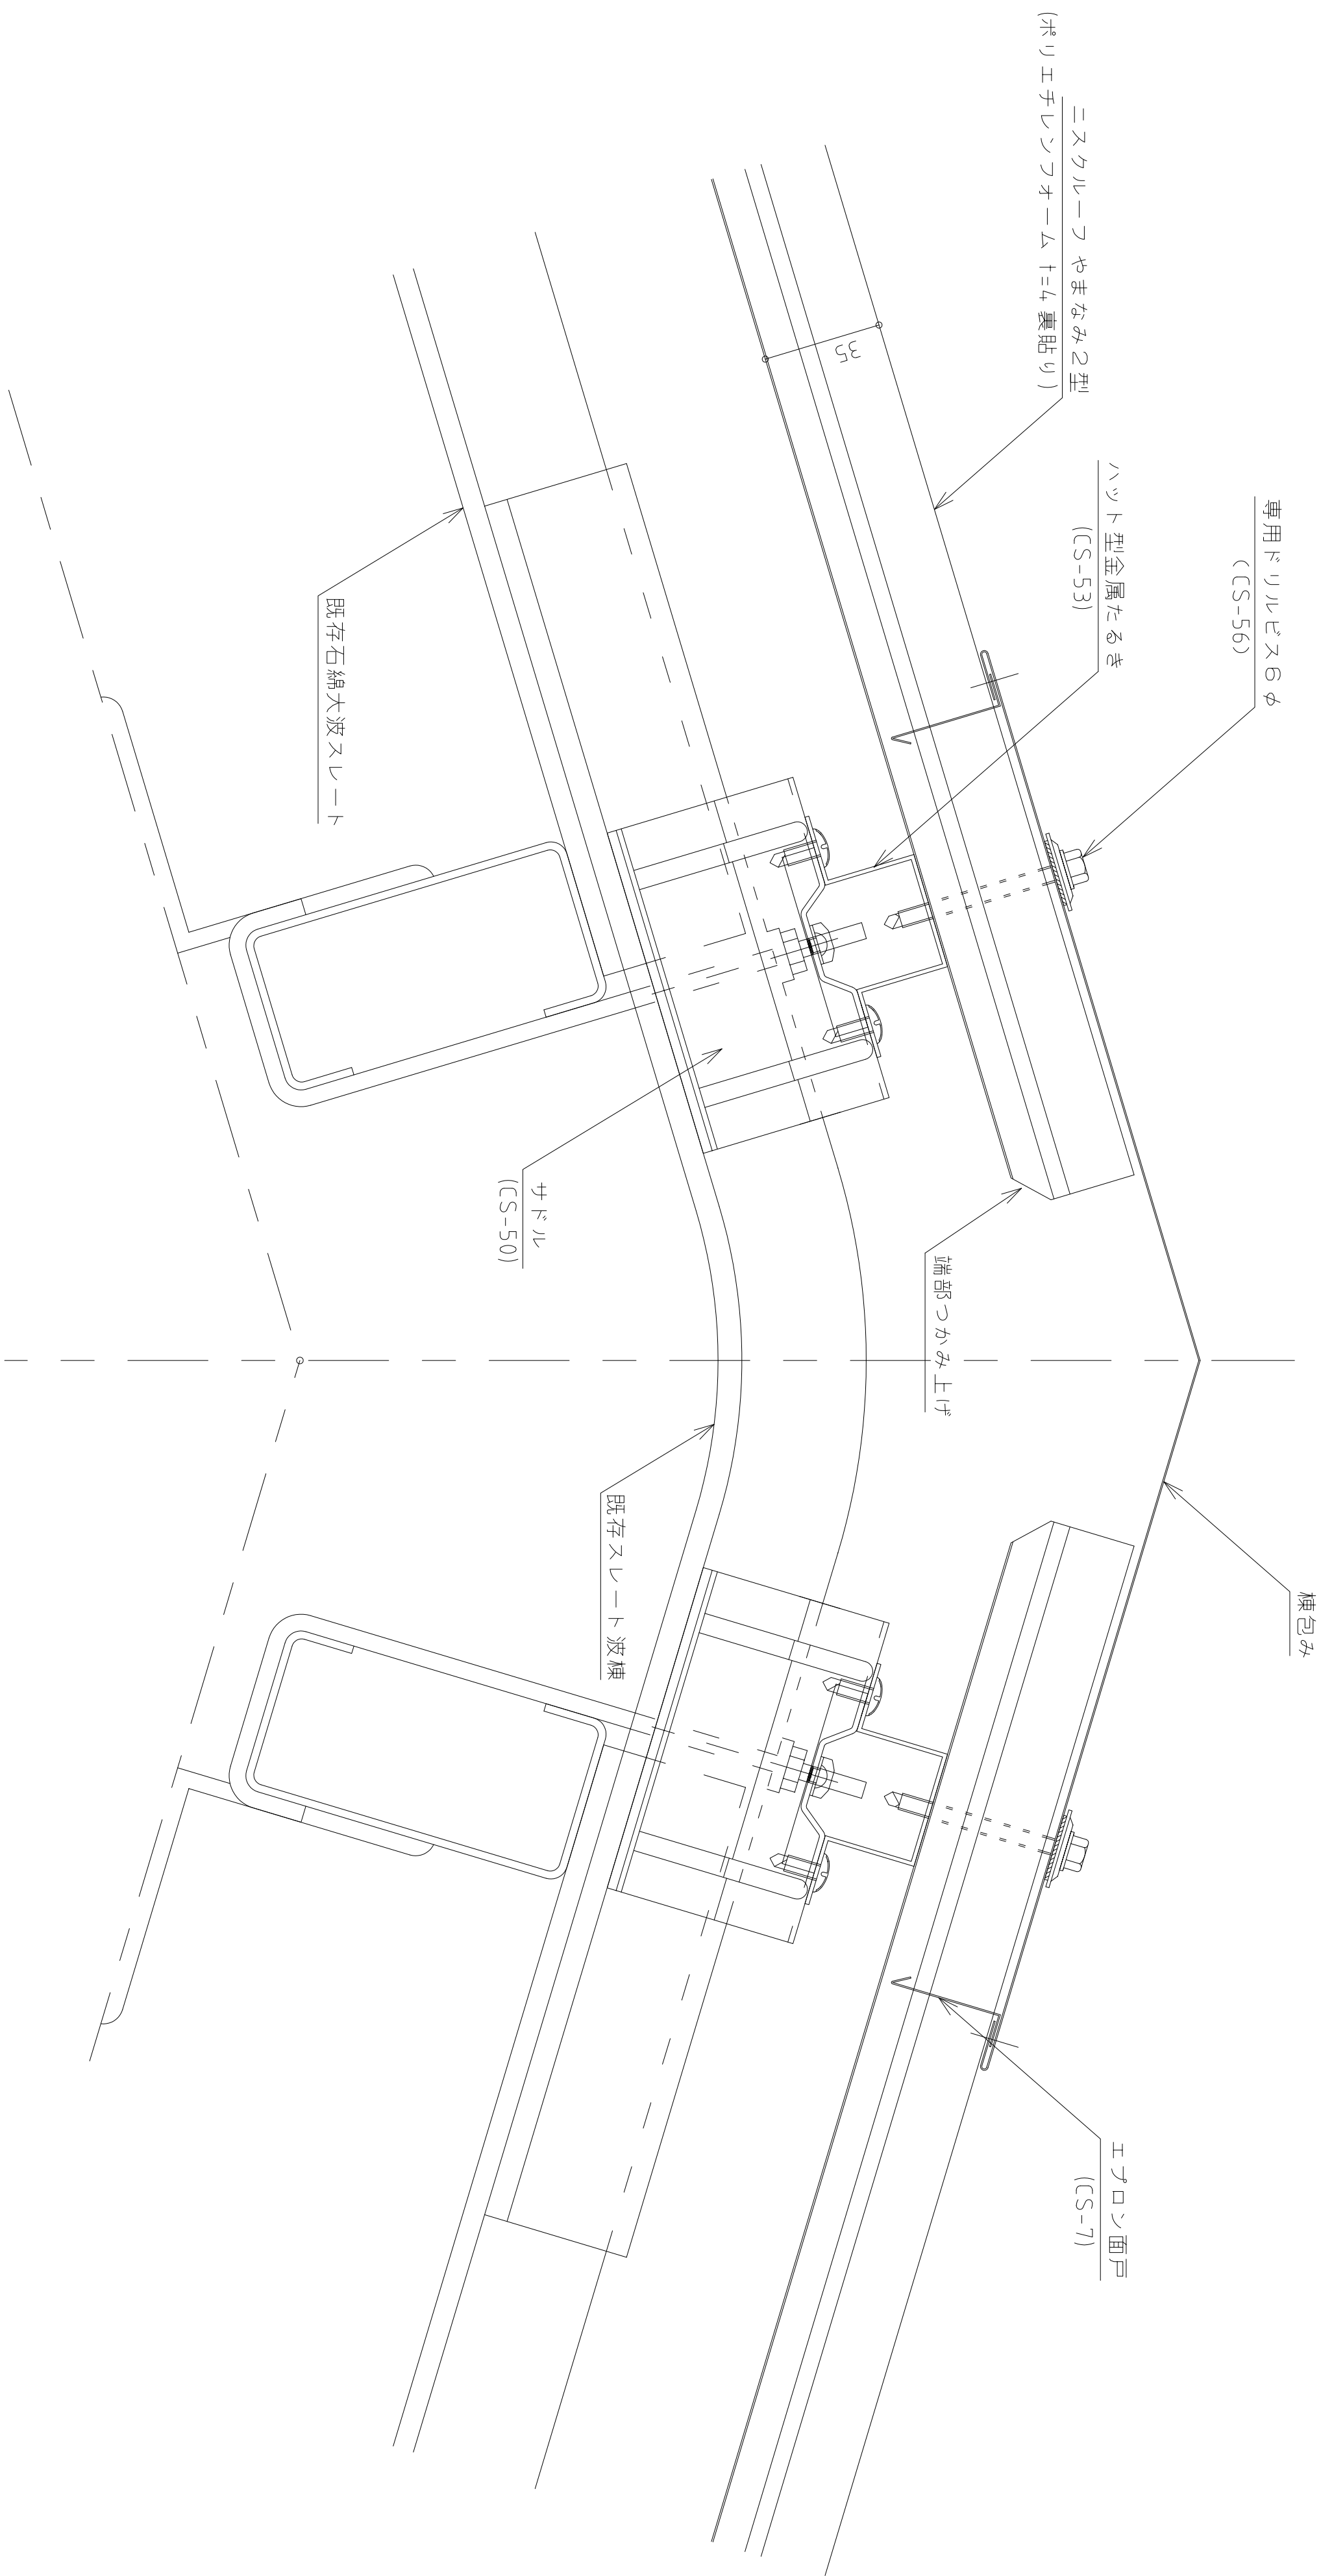

		ビルトリアル株式会社	
改			
課長	上長	担当	製図
			油布
名 称	ニスクルーフ やまなみ 2 型		作成年月日
図 面 名	棟詳細図(1)		2010.08.02
	縮 尺	1 : 3 (A3)	
			図面番号
			NSR/YM2-006